




Voorgevel
schaal 1:100

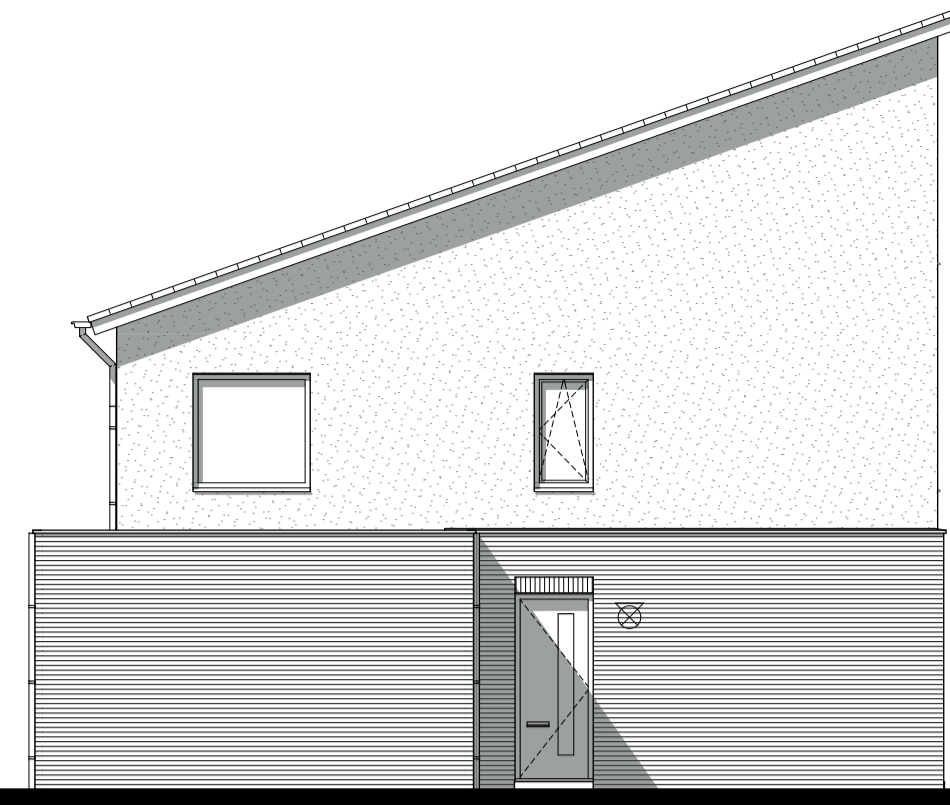


Zijgevel links
schaal 1:100

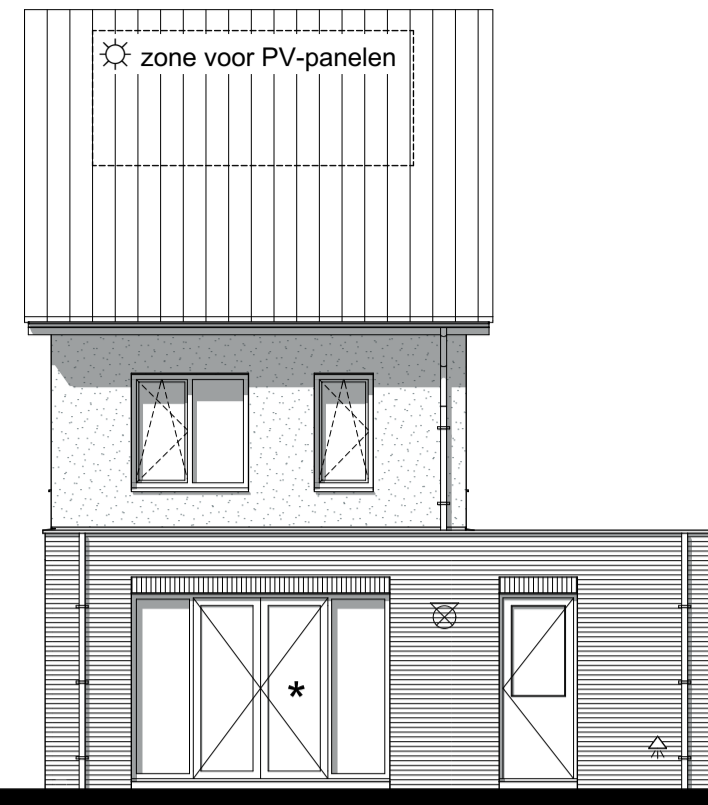


Achtergevel
schaal 1:100

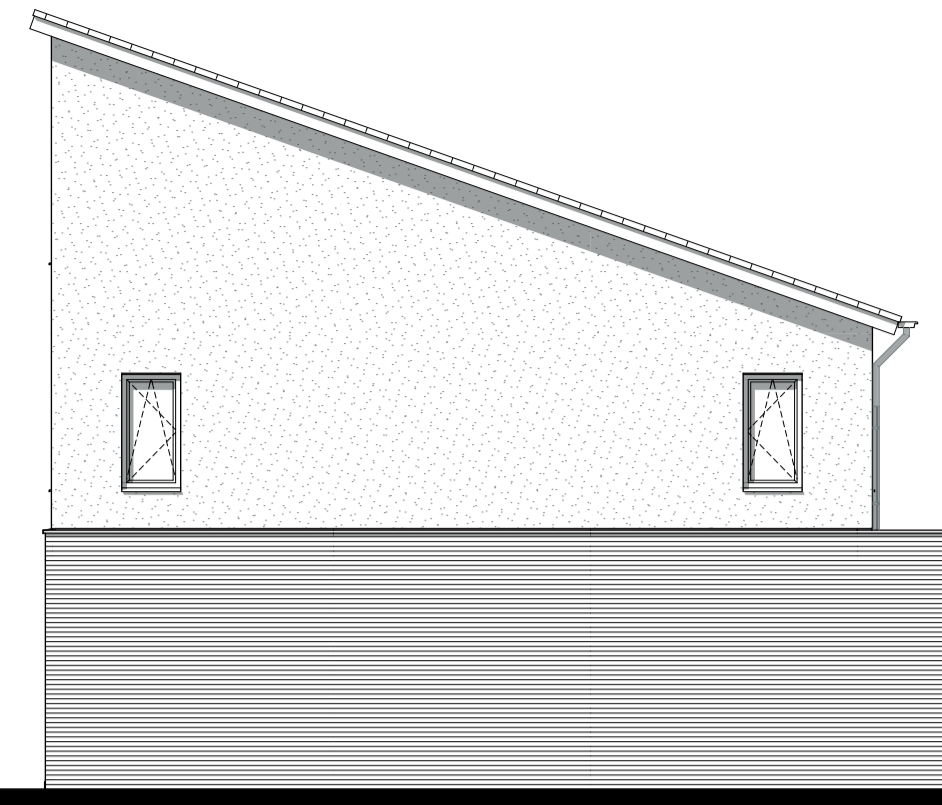


Zijgevel rechts
schaal 1:100

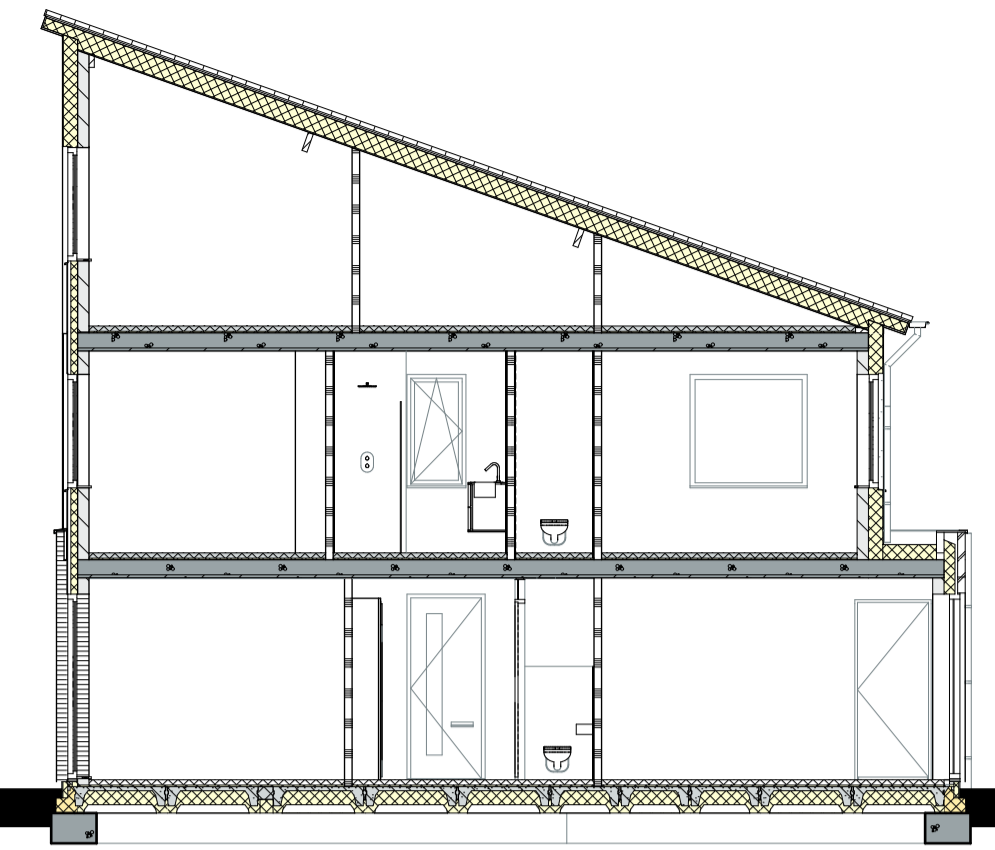


Doorsnede
schaal 1:100

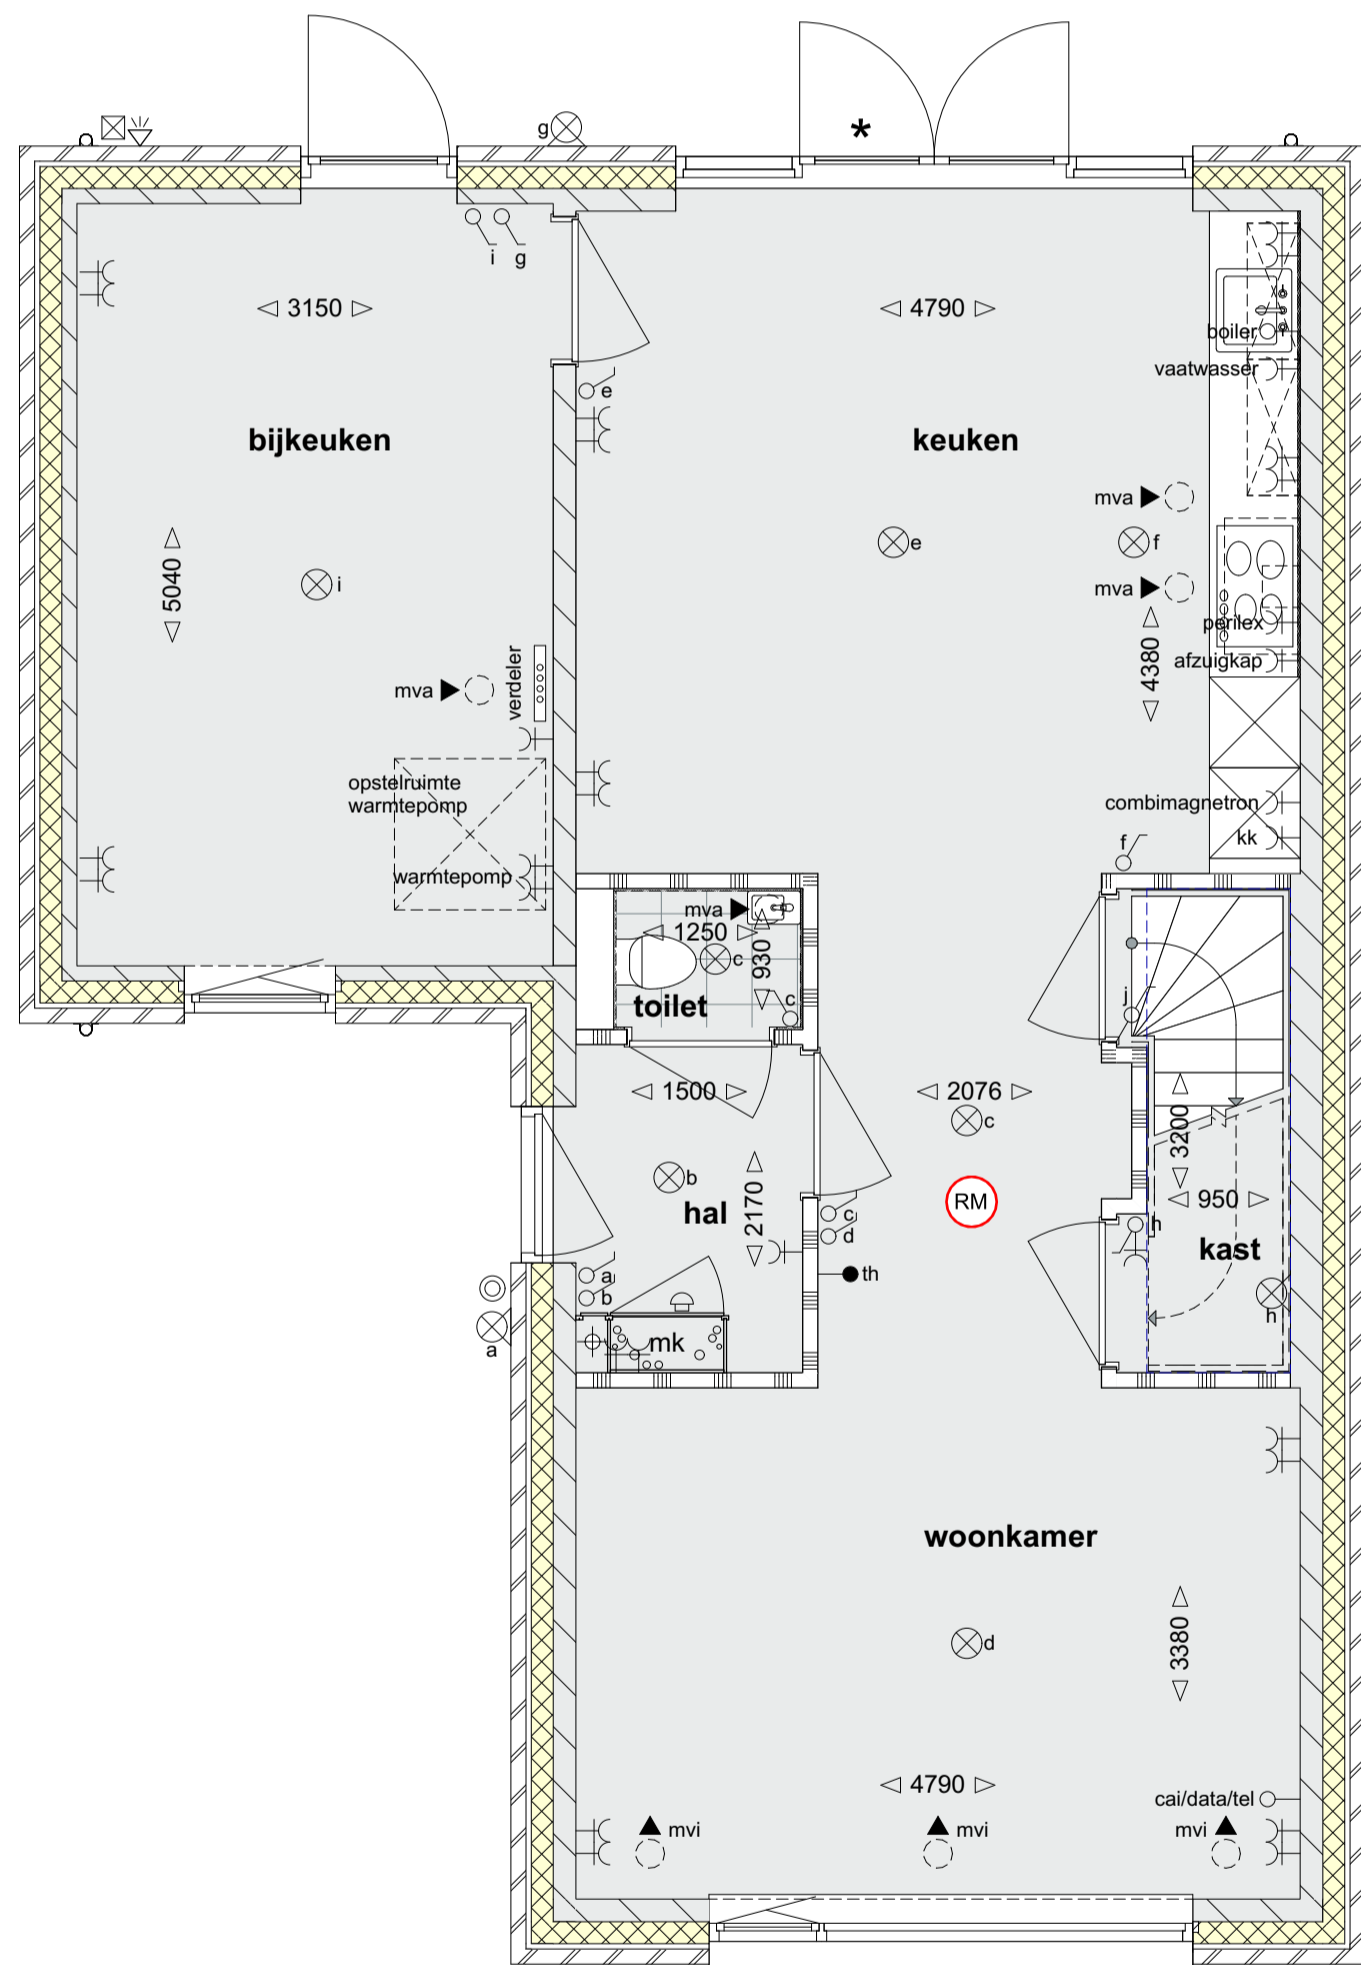

Begane grond
schaal 1:50

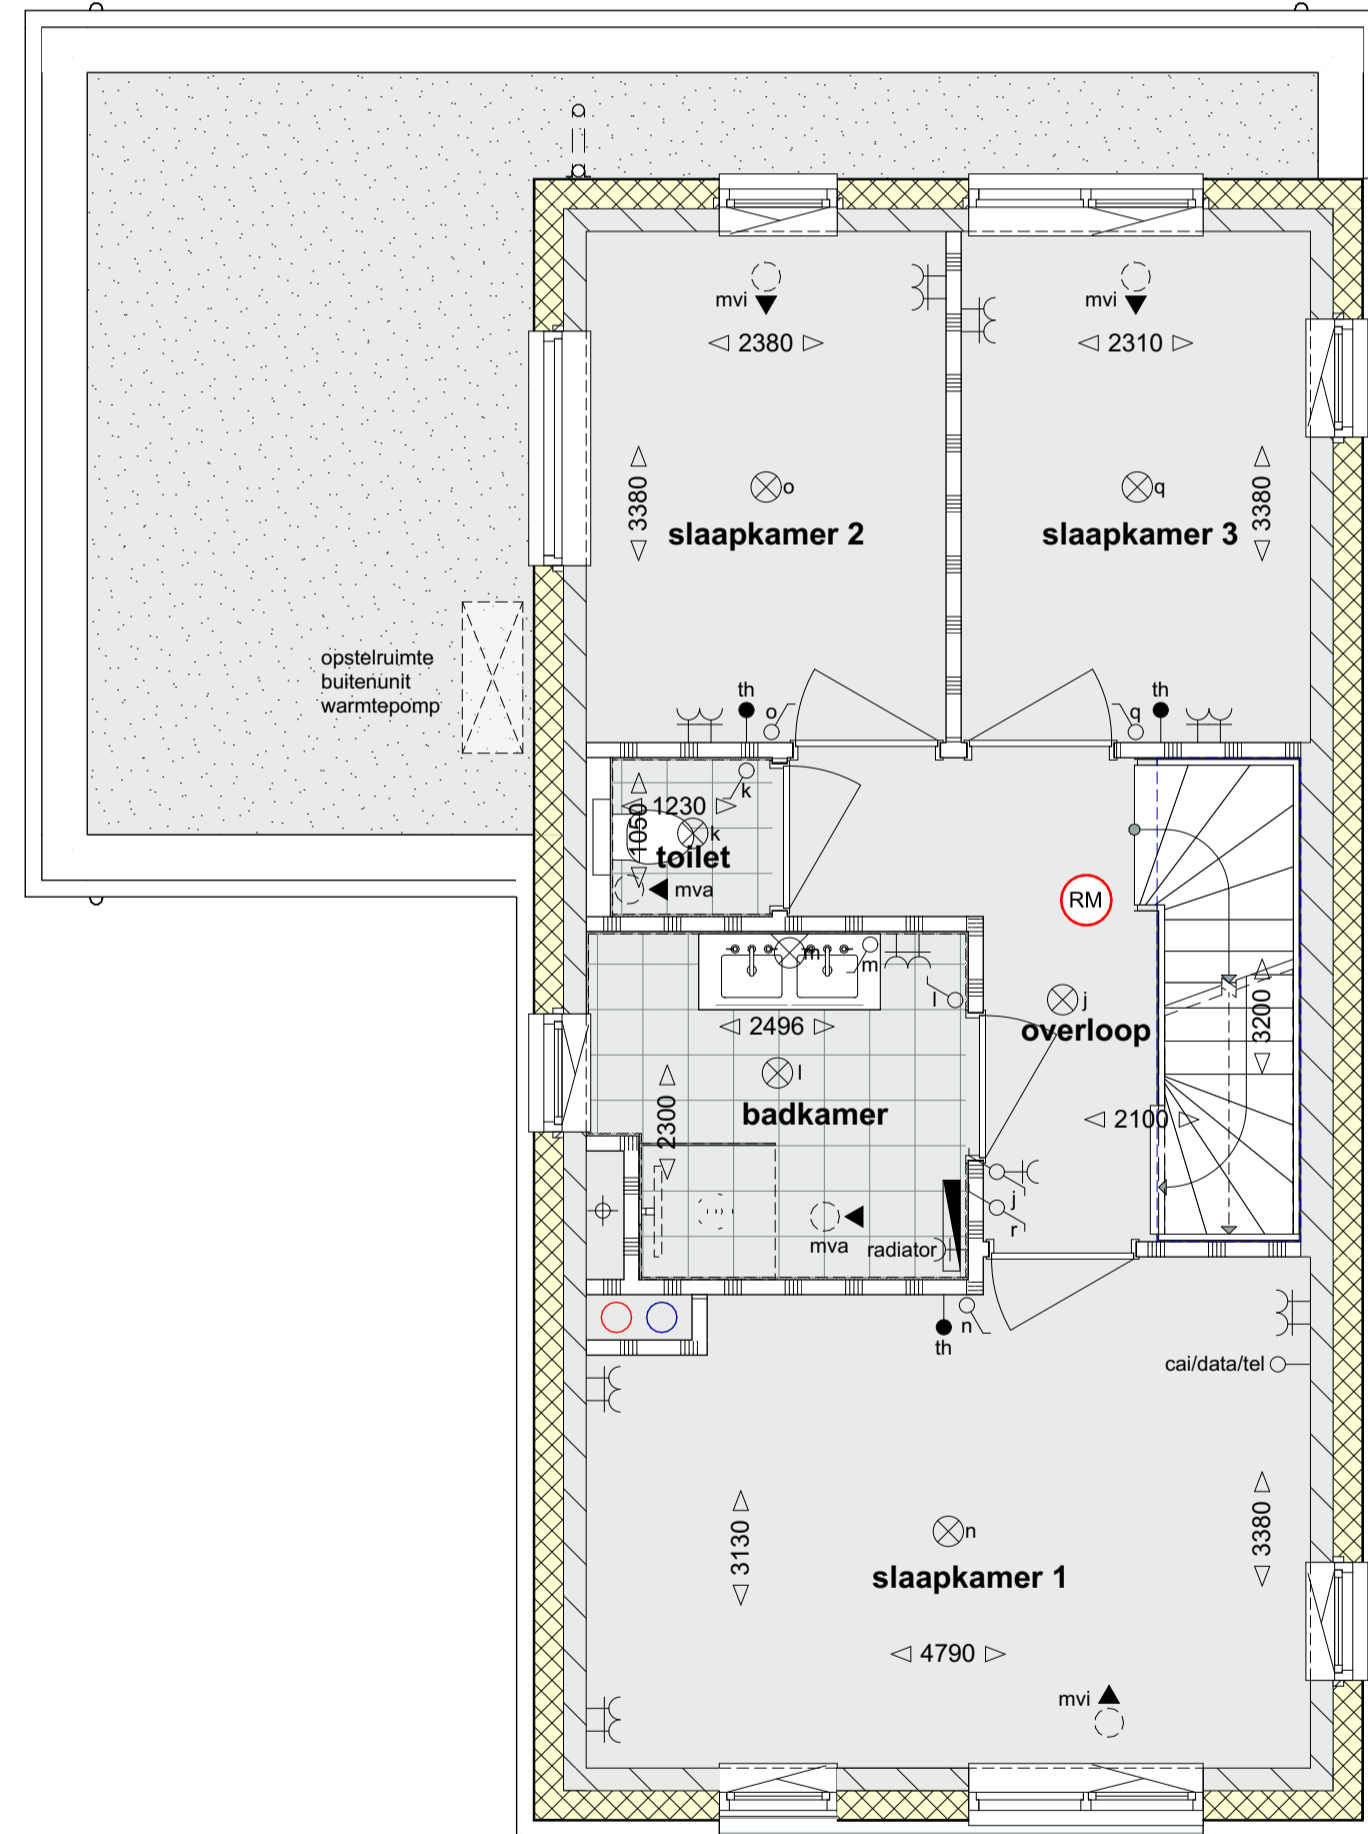

Eerste verdieping
schaal 1:50

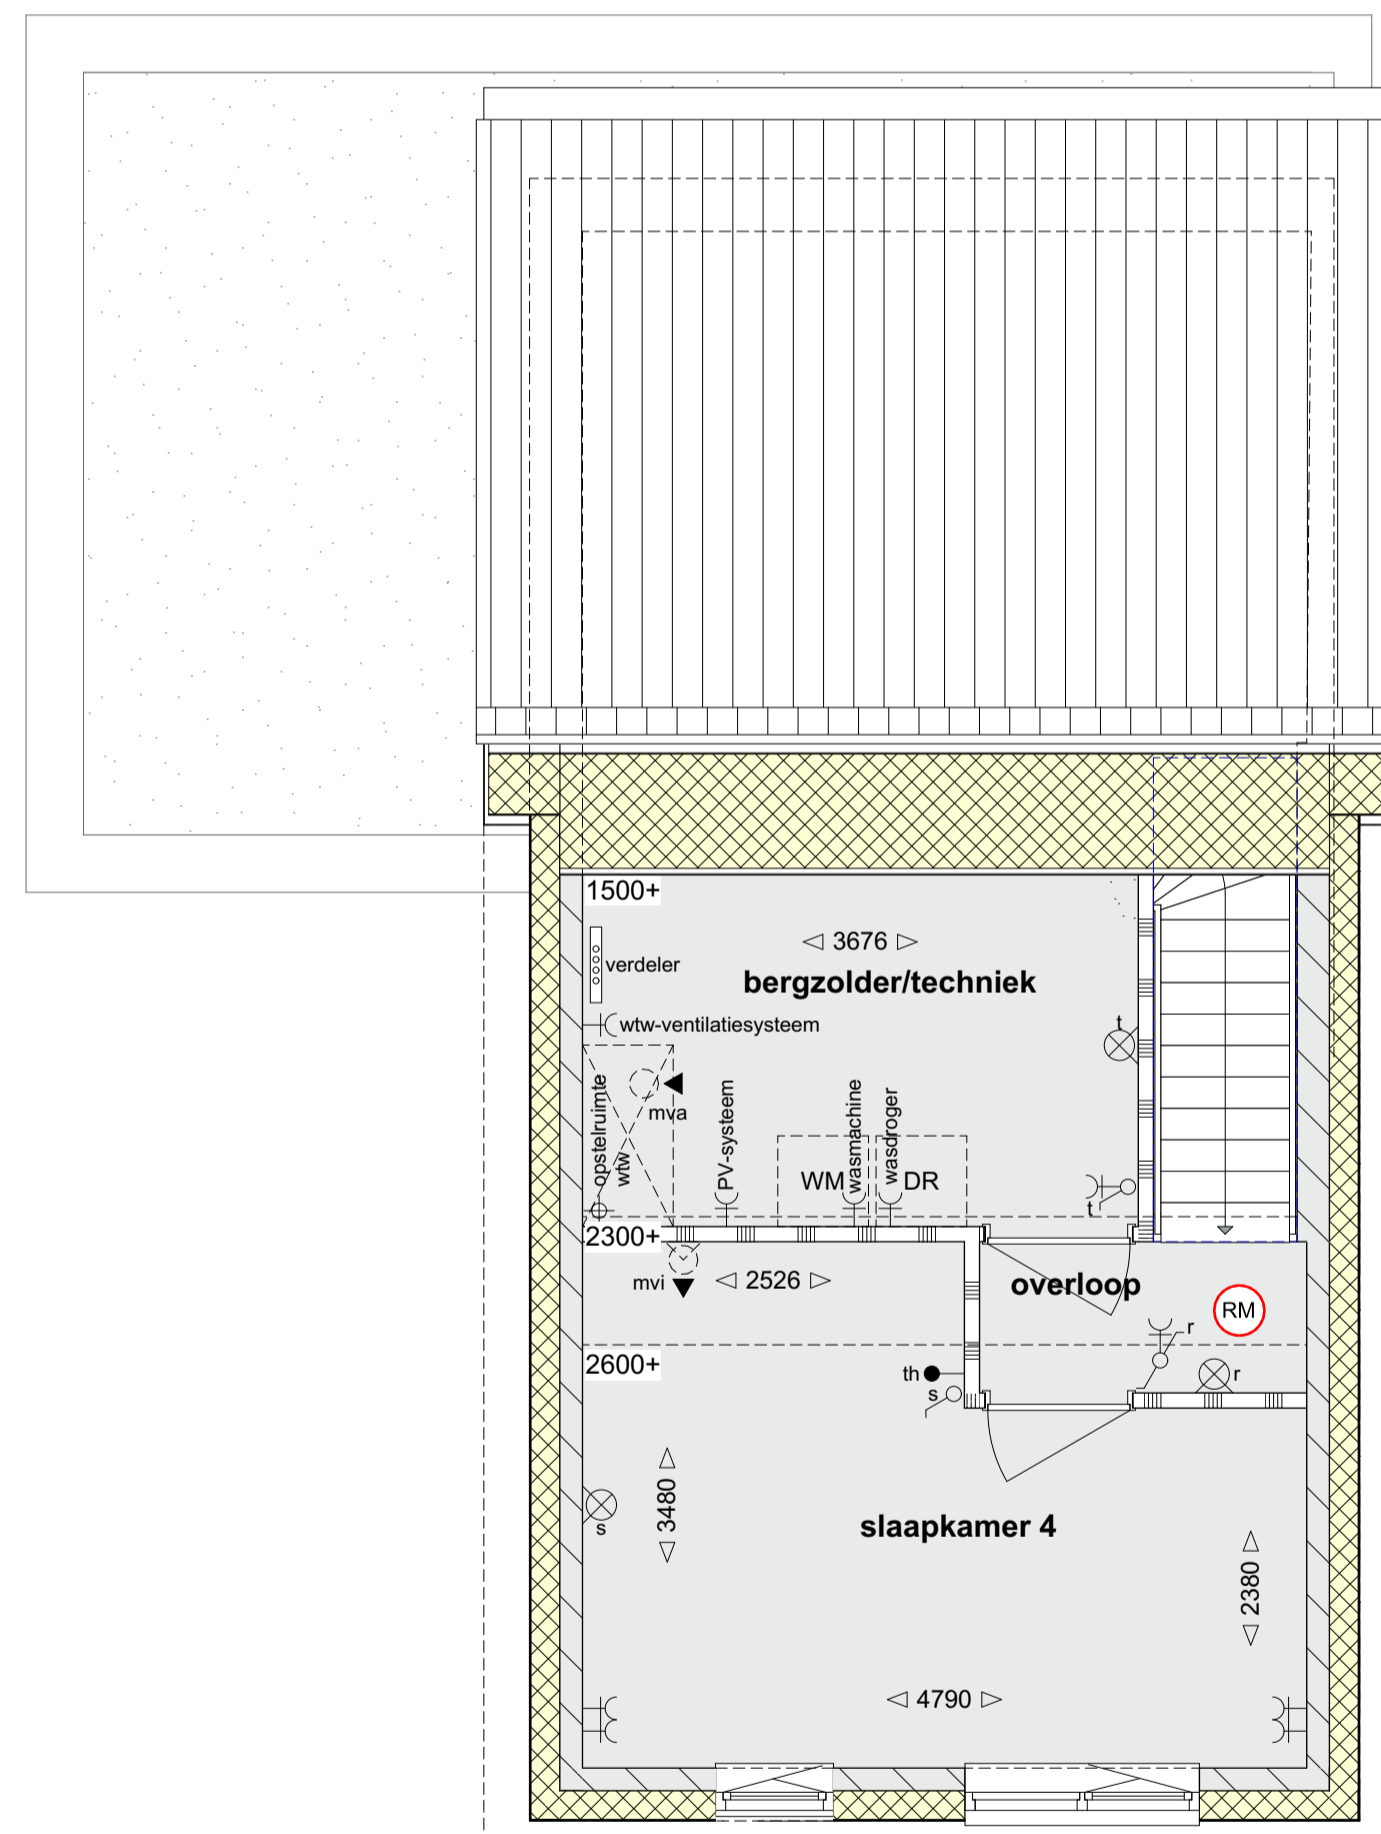

Tweede verdieping
schaal 1:50



Situatie
schaal 1:500

Renvooi

- | | | |
|-----------------------------|---|--|
| enkele wandcontactdoos | plafondlichtpunt | beukenhaag / 0,60m hoog |
| dubbele wandcontactdoos | wandlichtpunt | enkel donkergroen gaas hekwerk / 1,80m hoog |
| enkelpolige schakelaar | verdelers | private parkeervoorziening |
| tweepolige schakelaar | rookmelder | staptegels t.b.v. gedeeld achterpad |
| loze leiding naar meterkast | radiator | |
| bedrade leiding | loopdeur | |
| thermostaat bedraad | schrotput | mechanische ventilatie - inblaaspunt plafond |
| schel/zoemer | buitenkraan | mechanische ventilatie - inblaaspunt wand |
| bedrukker | PV-panelen, aantallen en capaciteit conform EP-berekening | mechanische ventilatie - afzuigpunt plafond |

De ingeschreven maten op de tekening zijn circa maten, hieraan kunnen geen rechten worden ontleend. Indien deze maatvoering tussen wanden is aangegeven, is daarbij geen rekening gehouden met enige wandafwerking.
Bouwkundige opties onder voorbehoud van goedkeuring van architect, constructeur, opdrachtgever en gemeente Helmond en/of verkrijgen van benodigde verunning(en).

definitieve maatvoering n.t.b.