






Voorgevel
schaal 1:100

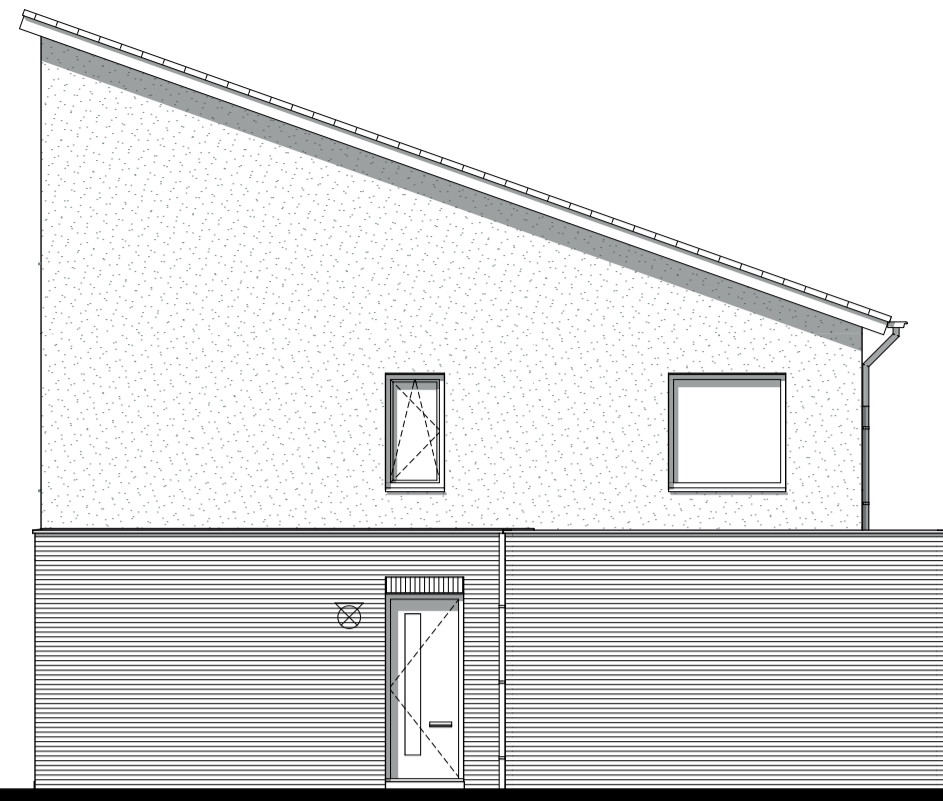


Zijgevel rechts
schaal 1:100

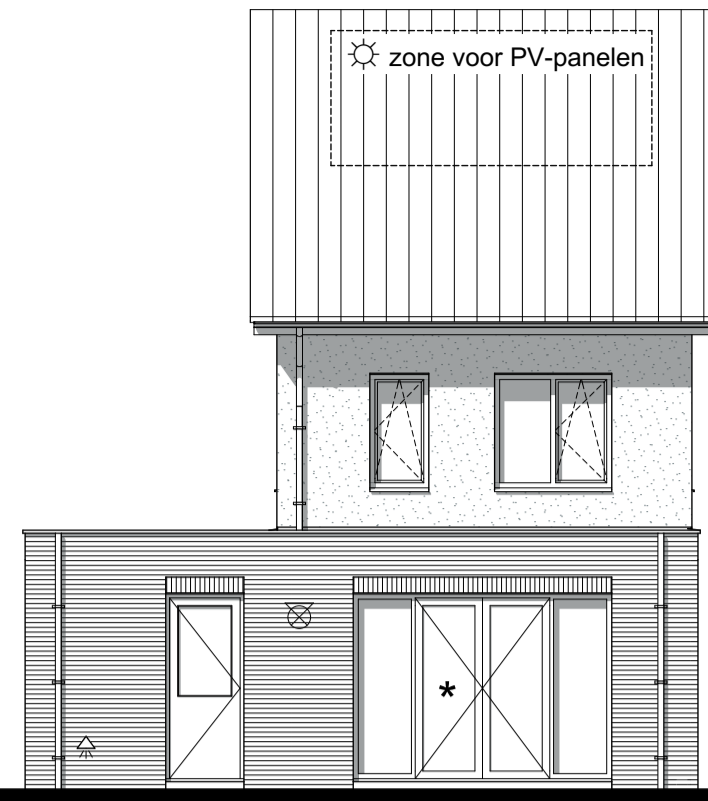


Achtergevel
schaal 1:100

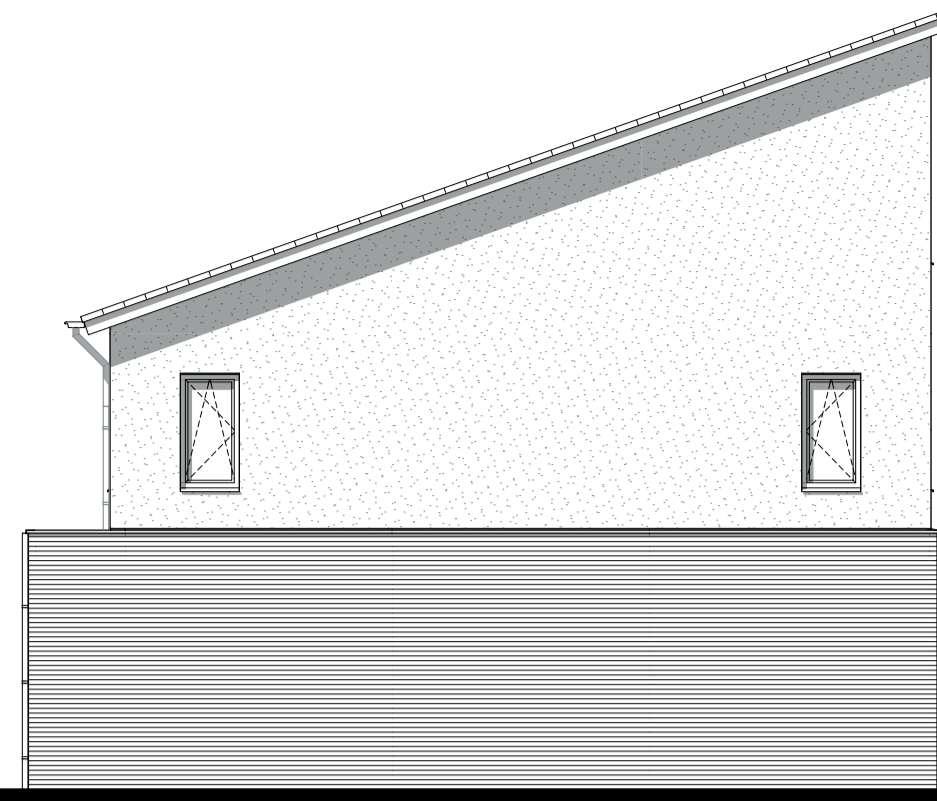


Zijgevel links
schaal 1:100

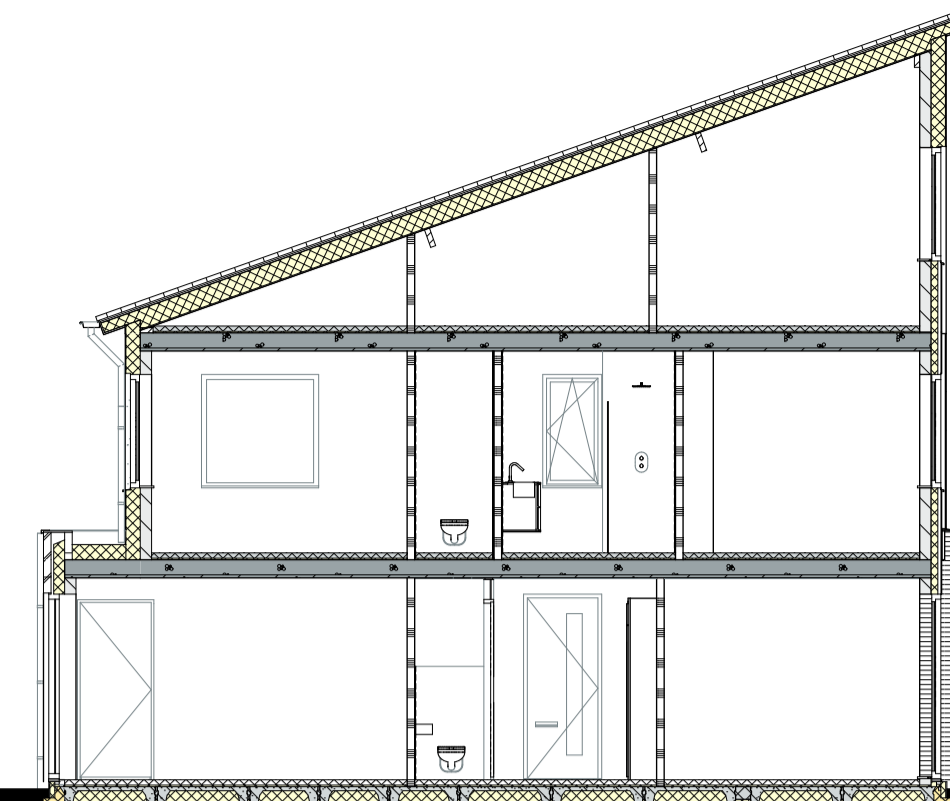


Doorsnede
schaal 1:100

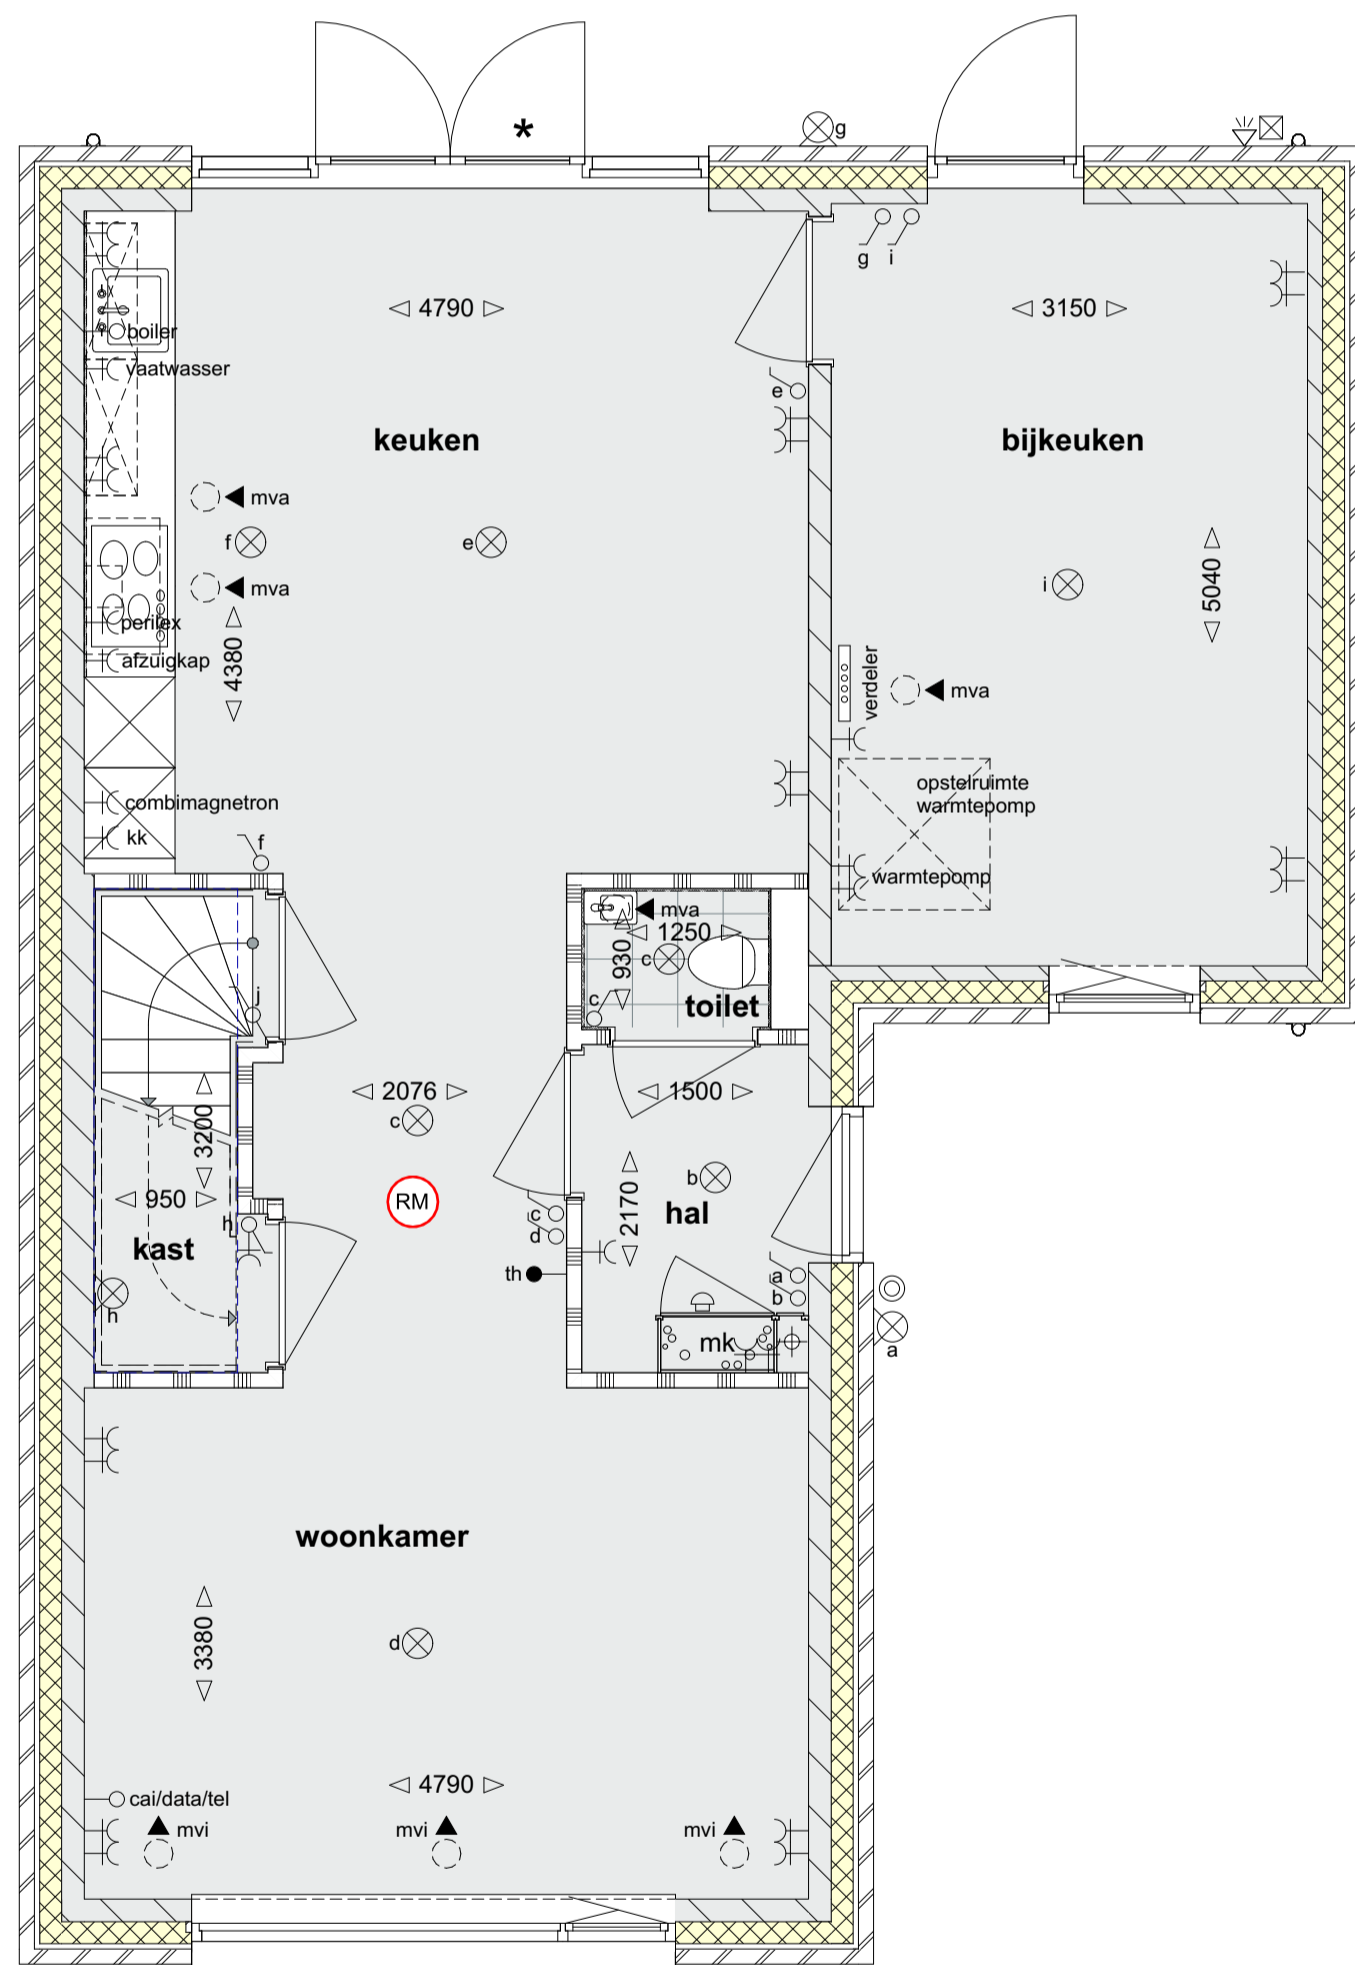

Begane grond
schaal 1:50

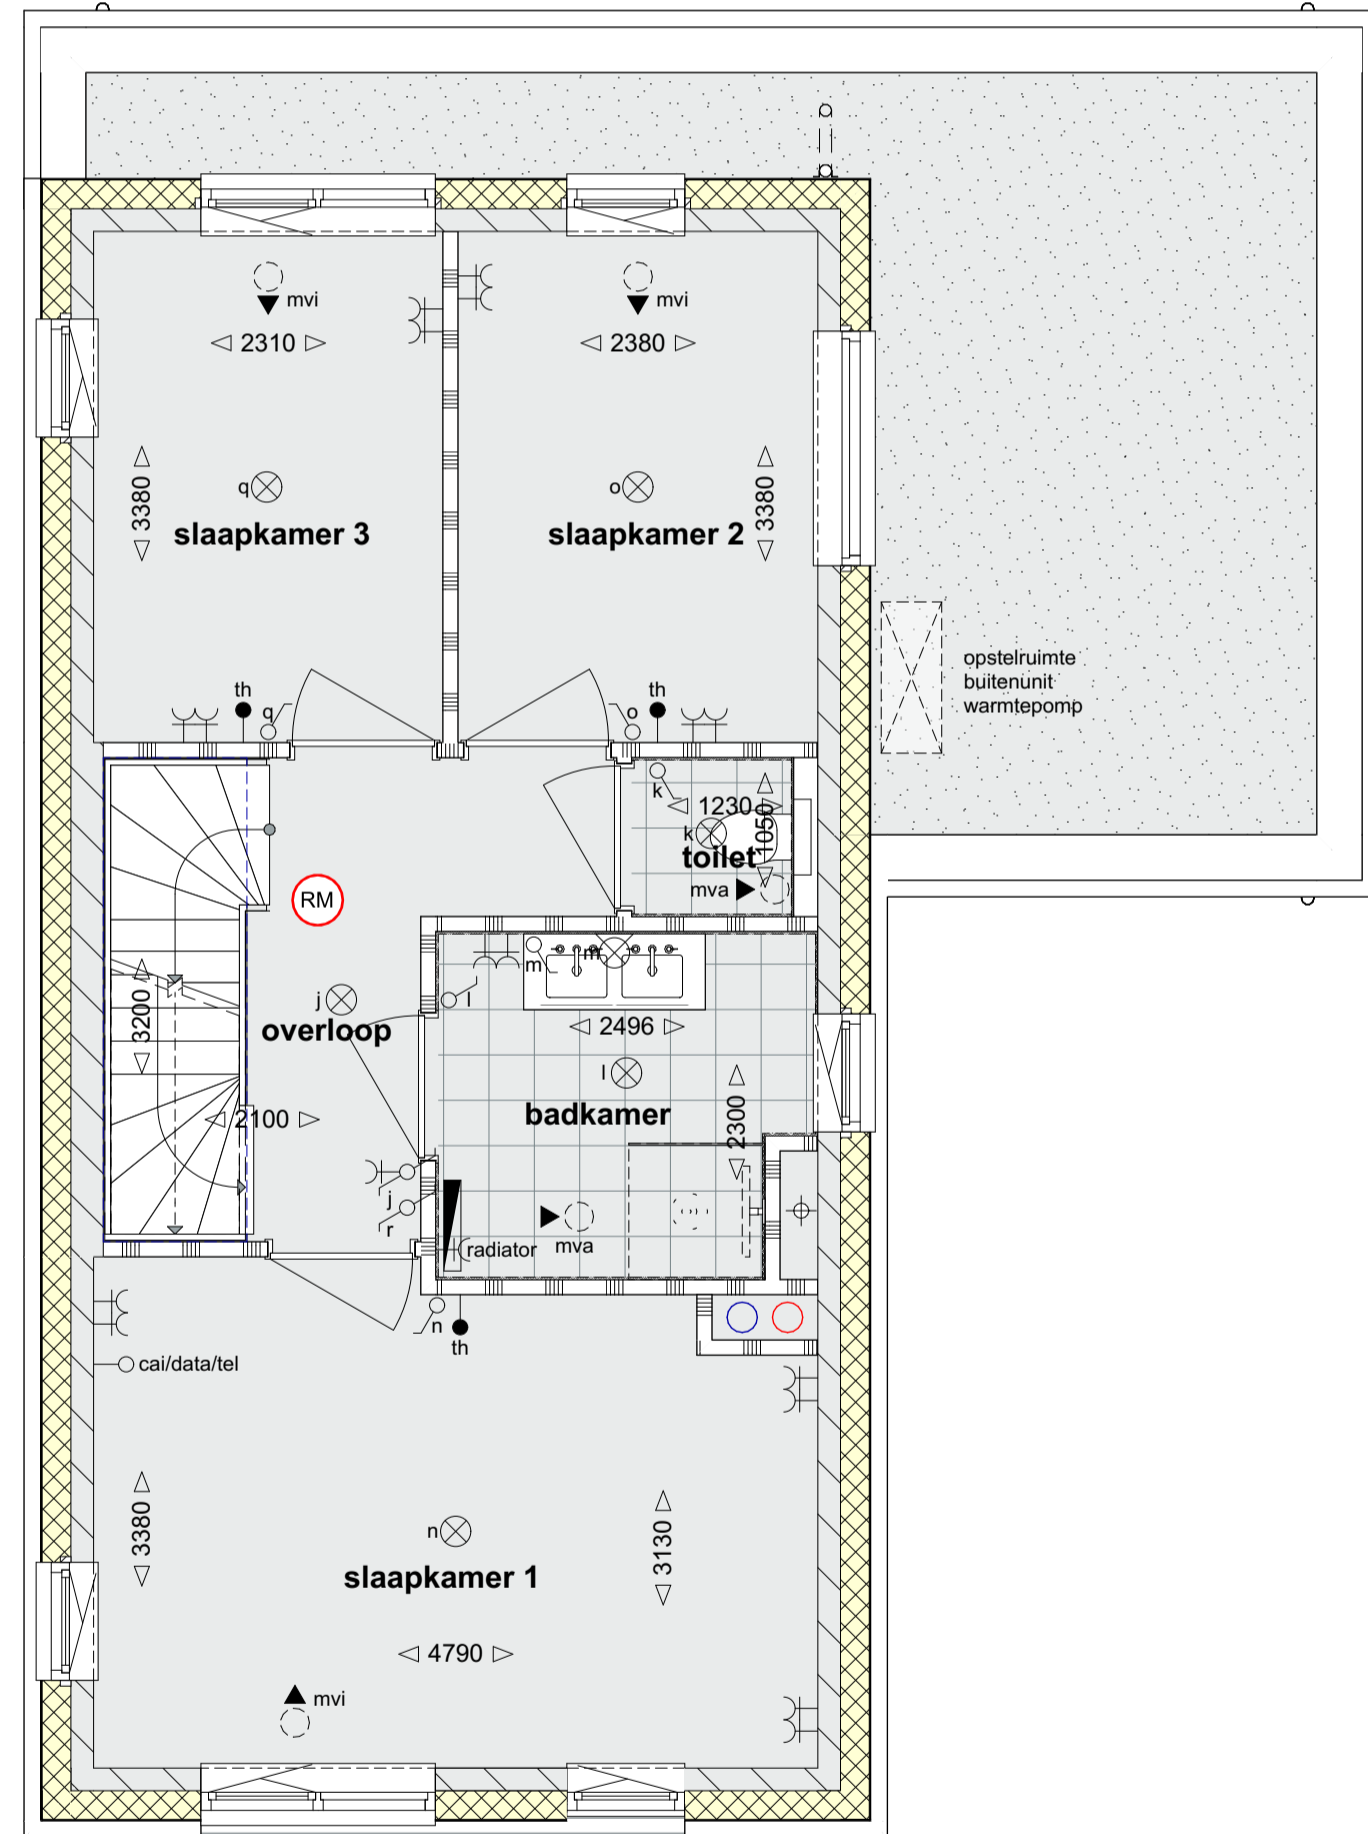

Eerste verdieping
schaal 1:50

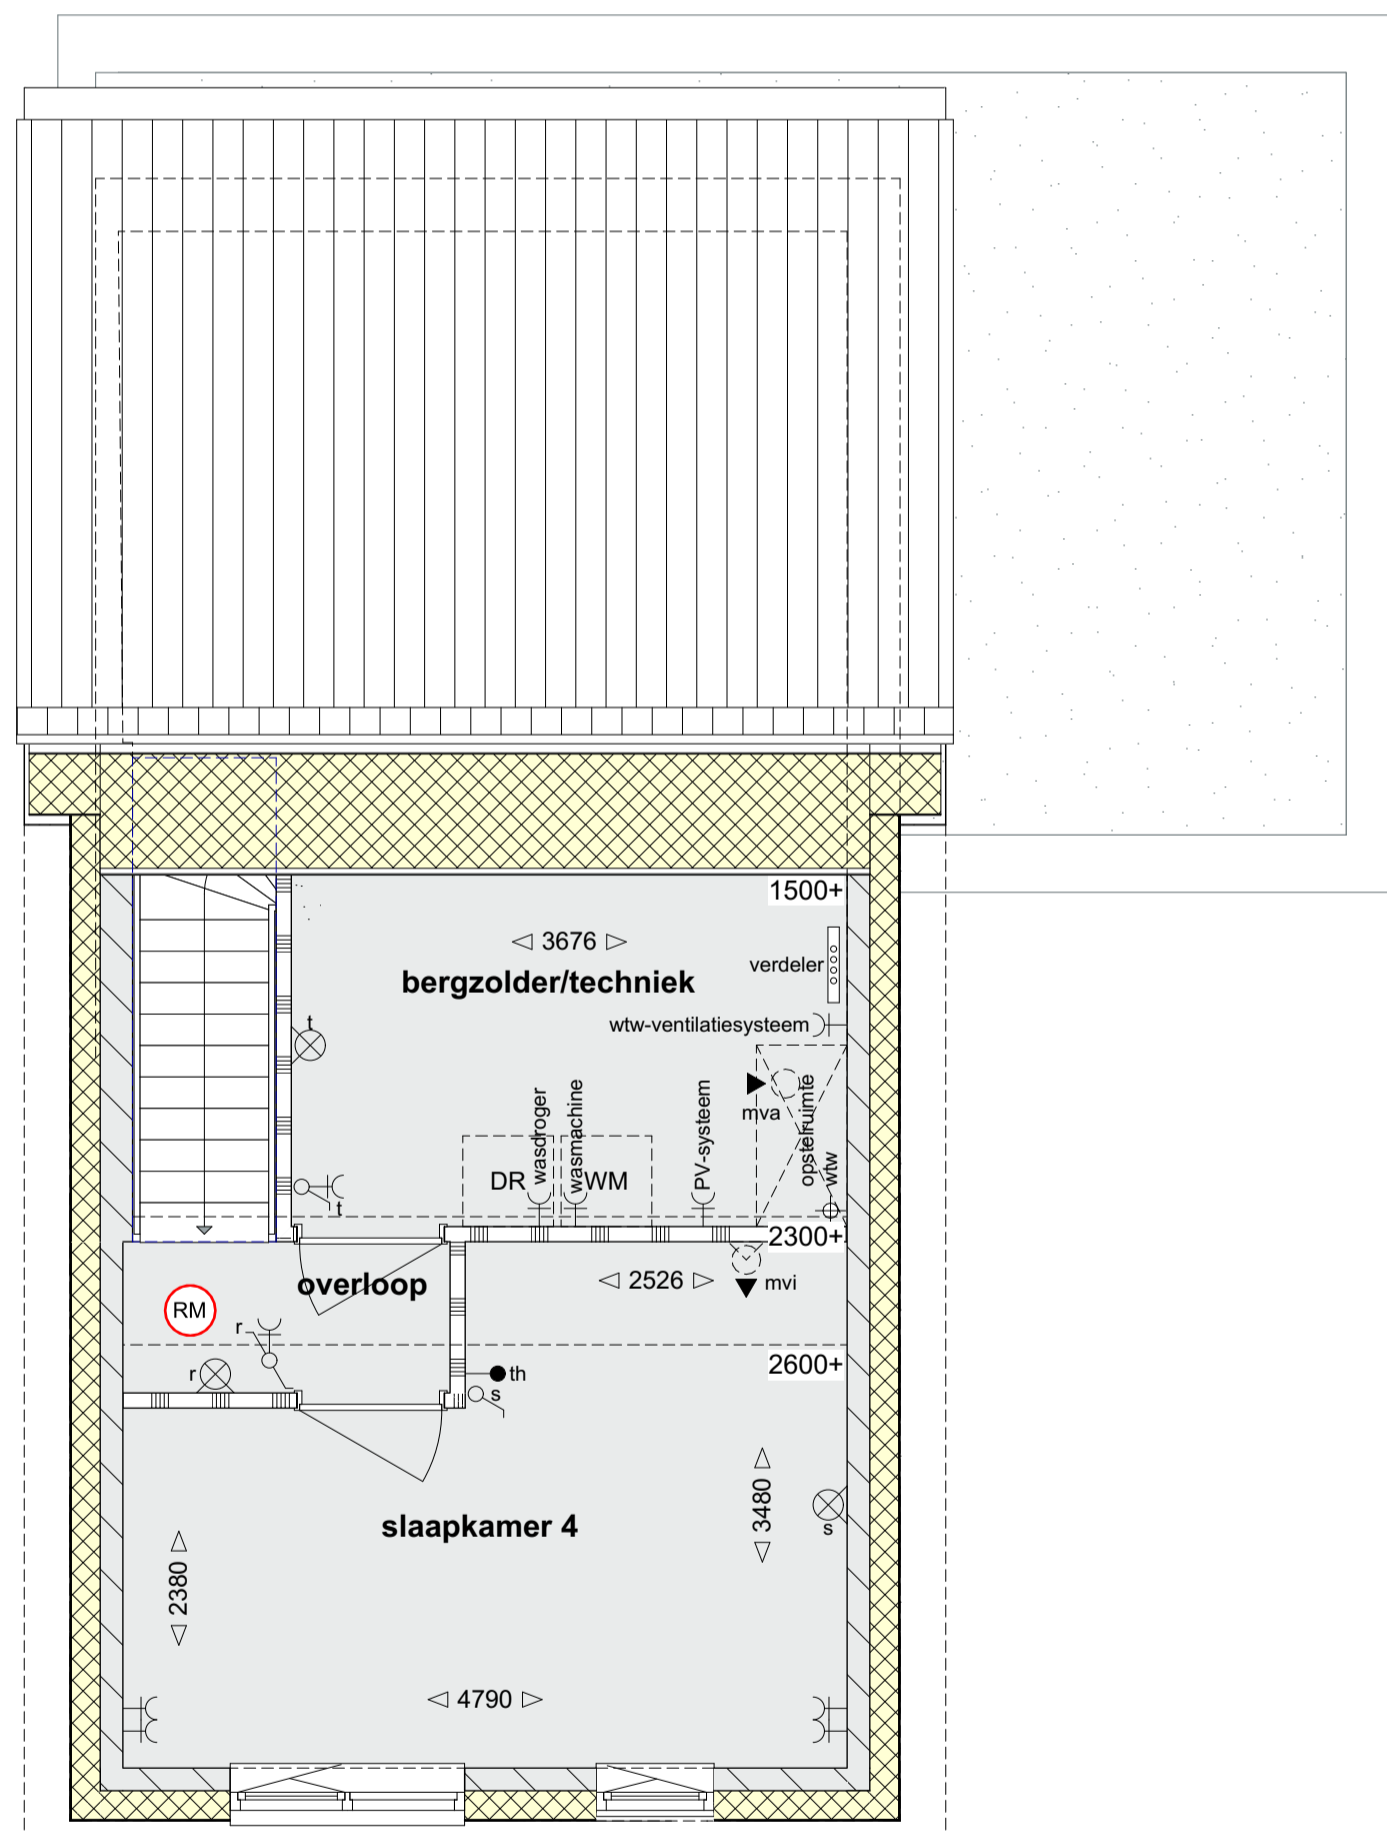

Tweede verdieping
schaal 1:50



Situatie
schaal 1:500

Renvooi

- | | | |
|-----------------------------|------------------|---|
| enkele wandcontactdoos | plafondlichtpunt | beukenhaag / 0,60m hoog |
| dubbele wandcontactdoos | wandlichtpunt | enkel donkergroen gaas hekwerk / 1,80m hoog |
| enkelzijdige schakelaar | verdelers | private parkeervoorziening |
| tweezijdige schakelaar | rookmelder | staptegels t.b.v. gedeeld achterpad |
| wisselschakelaar | radiator | |
| loze leiding naar meterkast | loopdeur | |
| bedrade leiding | schroep | mechanische ventilatie - inblaaspunt plafond |
| thermostaat bedraad | buitenkraan | mechanische ventilatie - inblaaspunt wand |
| schel/zoemer | | mechanische ventilatie - afzuigpunt plafond |
| bedrukker | | |
| | | PV-panelen, aantallen en capaciteit conform EP-berekening |

De ingeschreven maten op de tekening zijn circa maten, hieraan kunnen geen rechten worden ontleend. Indien deze maatvoering tussen wanden is aangegeven, is daarbij geen rekening gehouden met enige wandafwerking.
Bouwkundige opties onder voorbehoud van goedkeuring van architect, constructeur, opdrachtgever en gemeente Helmond en/of verkrijgen van benodigde verunning(en).

definitieve maatvoering n.t.b.

BOUWNUMMERS 9 / 21

de loods architecten en adviseurs

project: nieuwbouw 26 woningen Houtse Akker
i.o.v. BanBouw B.V.

Boscheweg 16, 5735 GV Aarle-Rixtel
tel. 0492 - 386700 www.deloods.nl

titel: Verkooptekening - type As	schaal: 1:50, 1:100	datum: 24-03-2022	soort: Verkoop
Aleida van Dieststraat 4, Johanna van Heverleestraat 6	geest: SVG	gewij:	status: definitief
form: A1, 594x841	form:	form:	status: definitief

prijs nr. 2384

VK-102

Alle maten en aandelen in het werk te controleren
© 2021 De Loods architecten en adviseurs