


Voorgevel
schaal 1:100


Achtergevel
schaal 1:100

Zijgevel rechts
schaal 1:100


Doorsnede
schaal 1:100

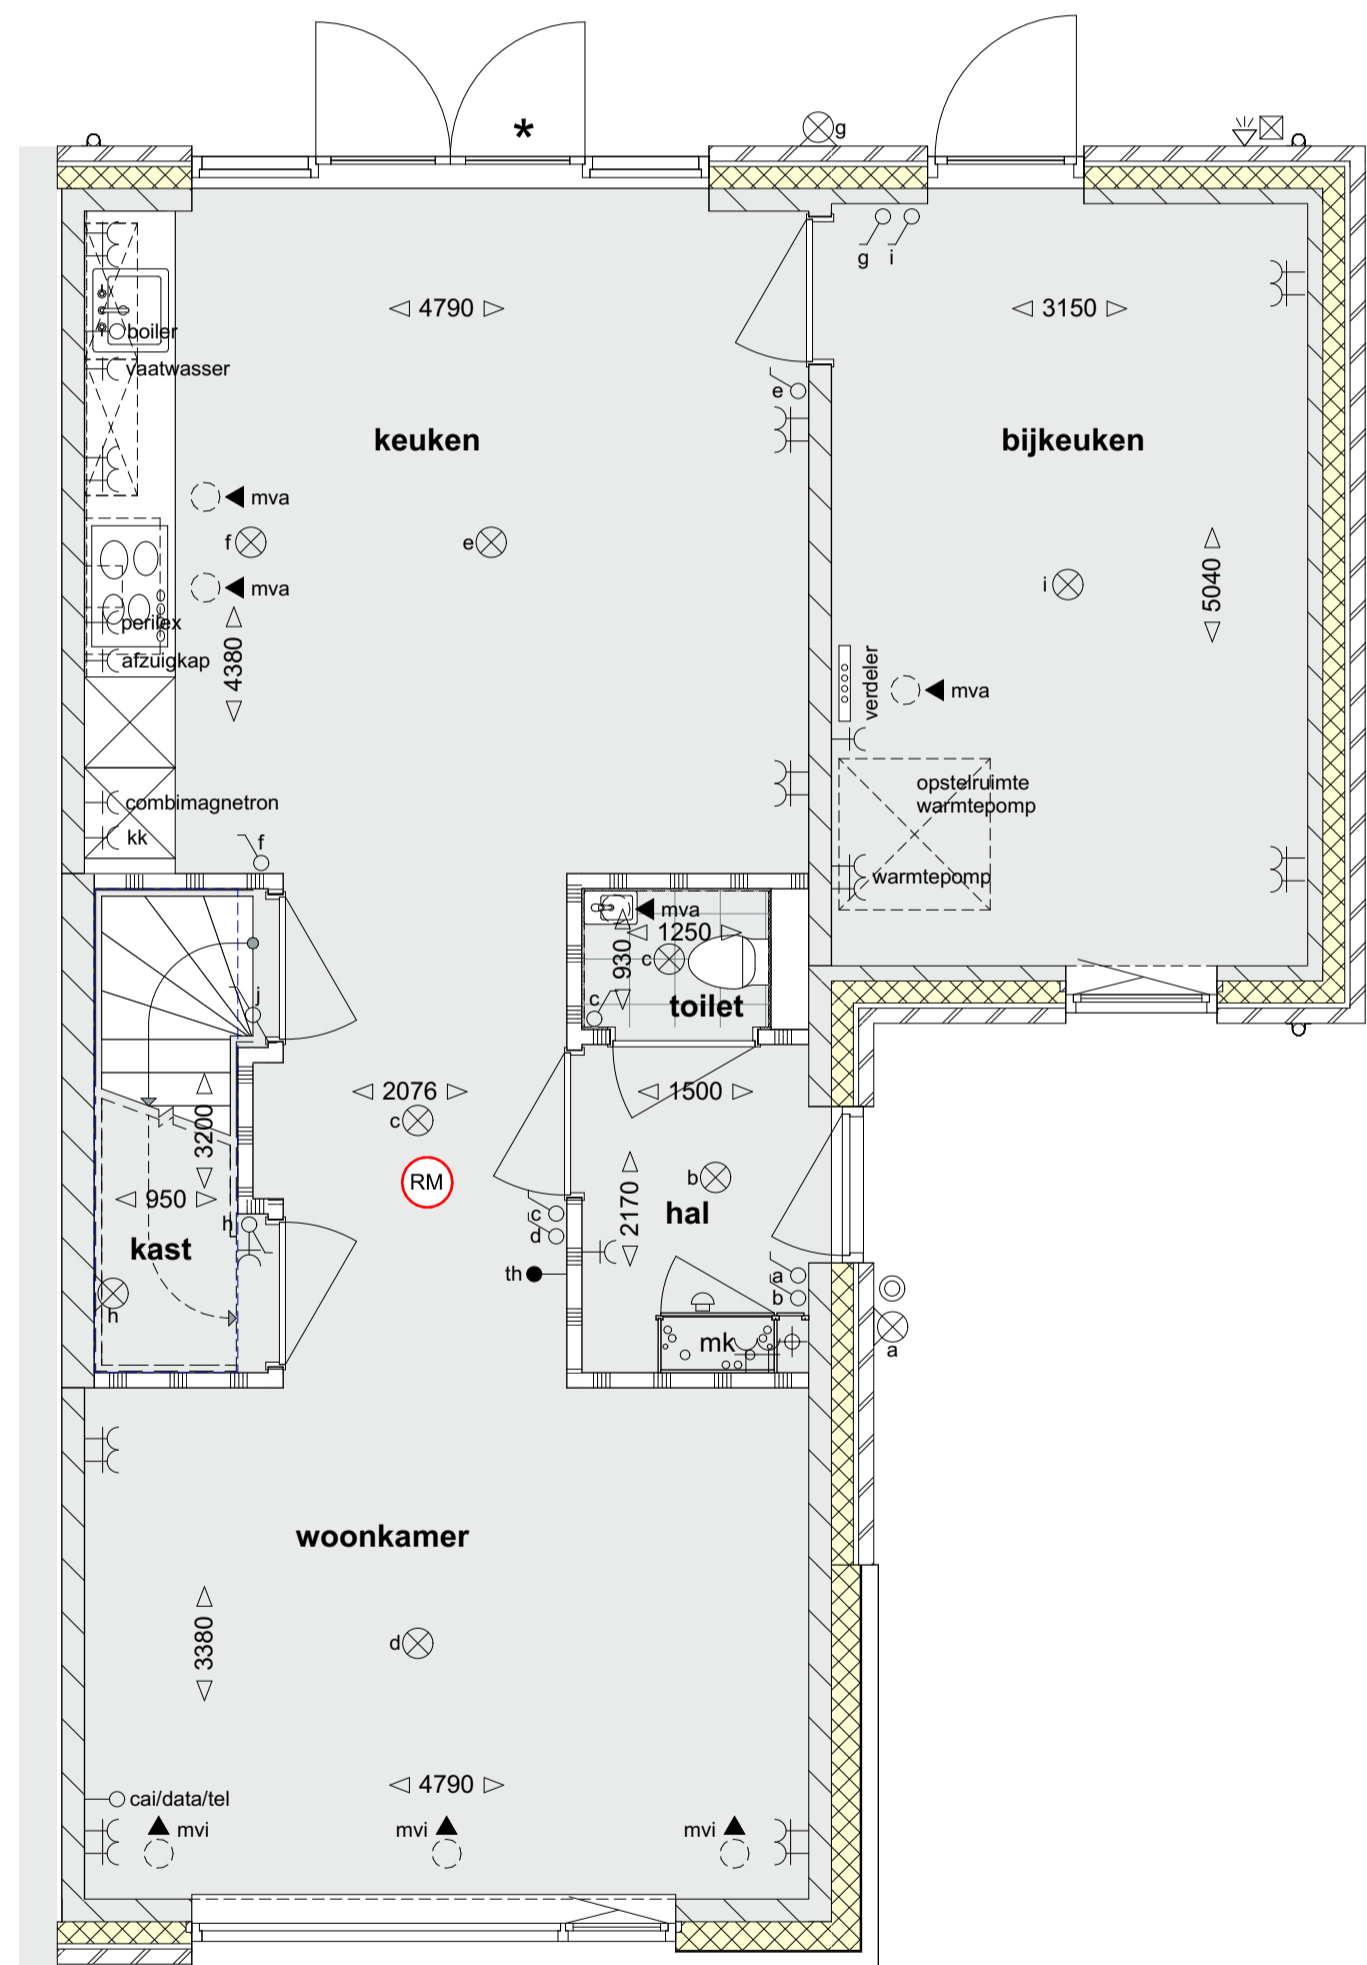

Begane grond
schaal 1:50

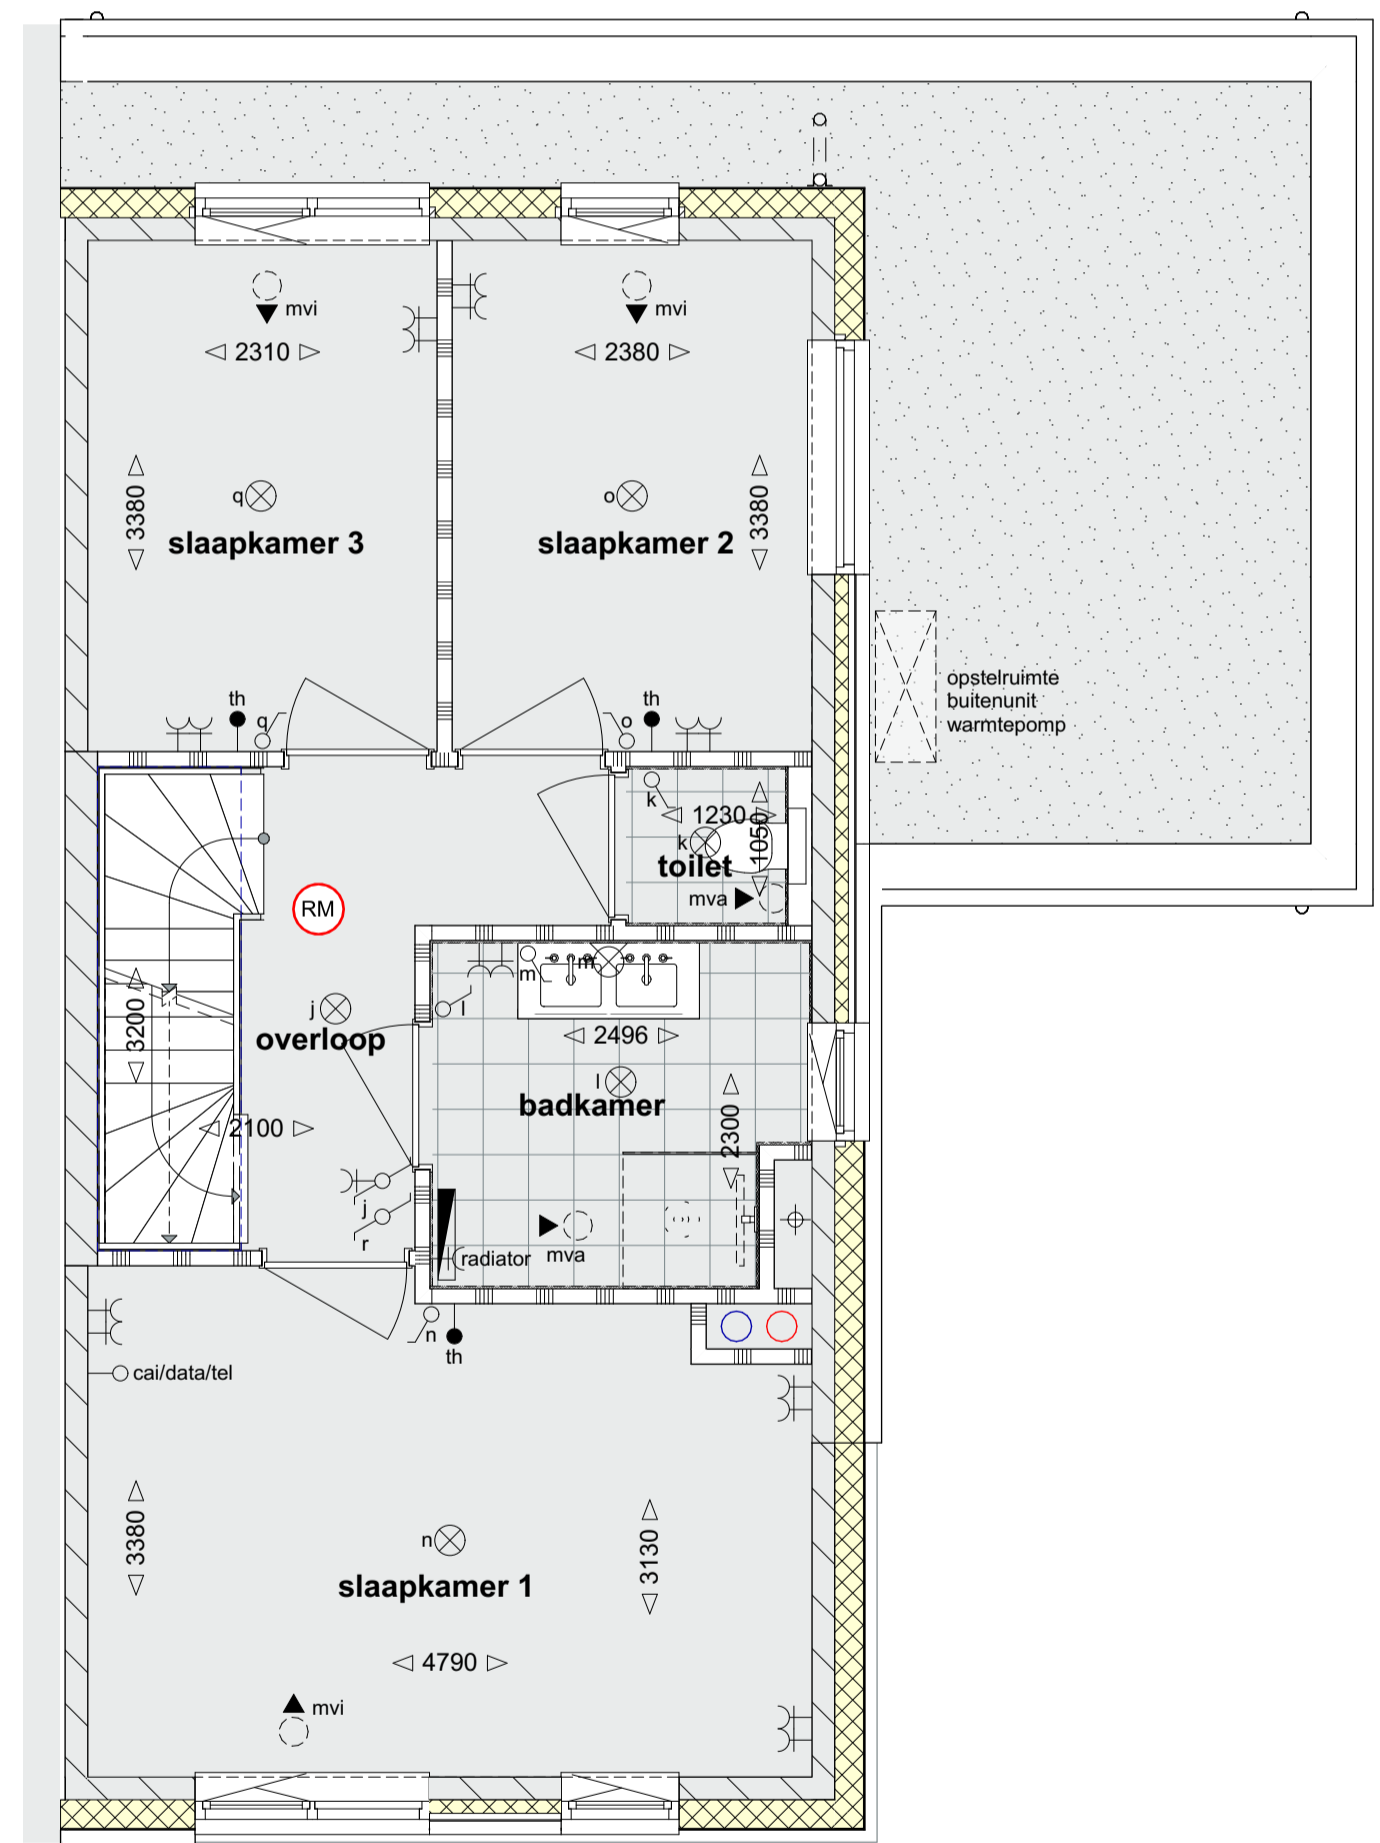

Eerste verdieping
schaal 1:50

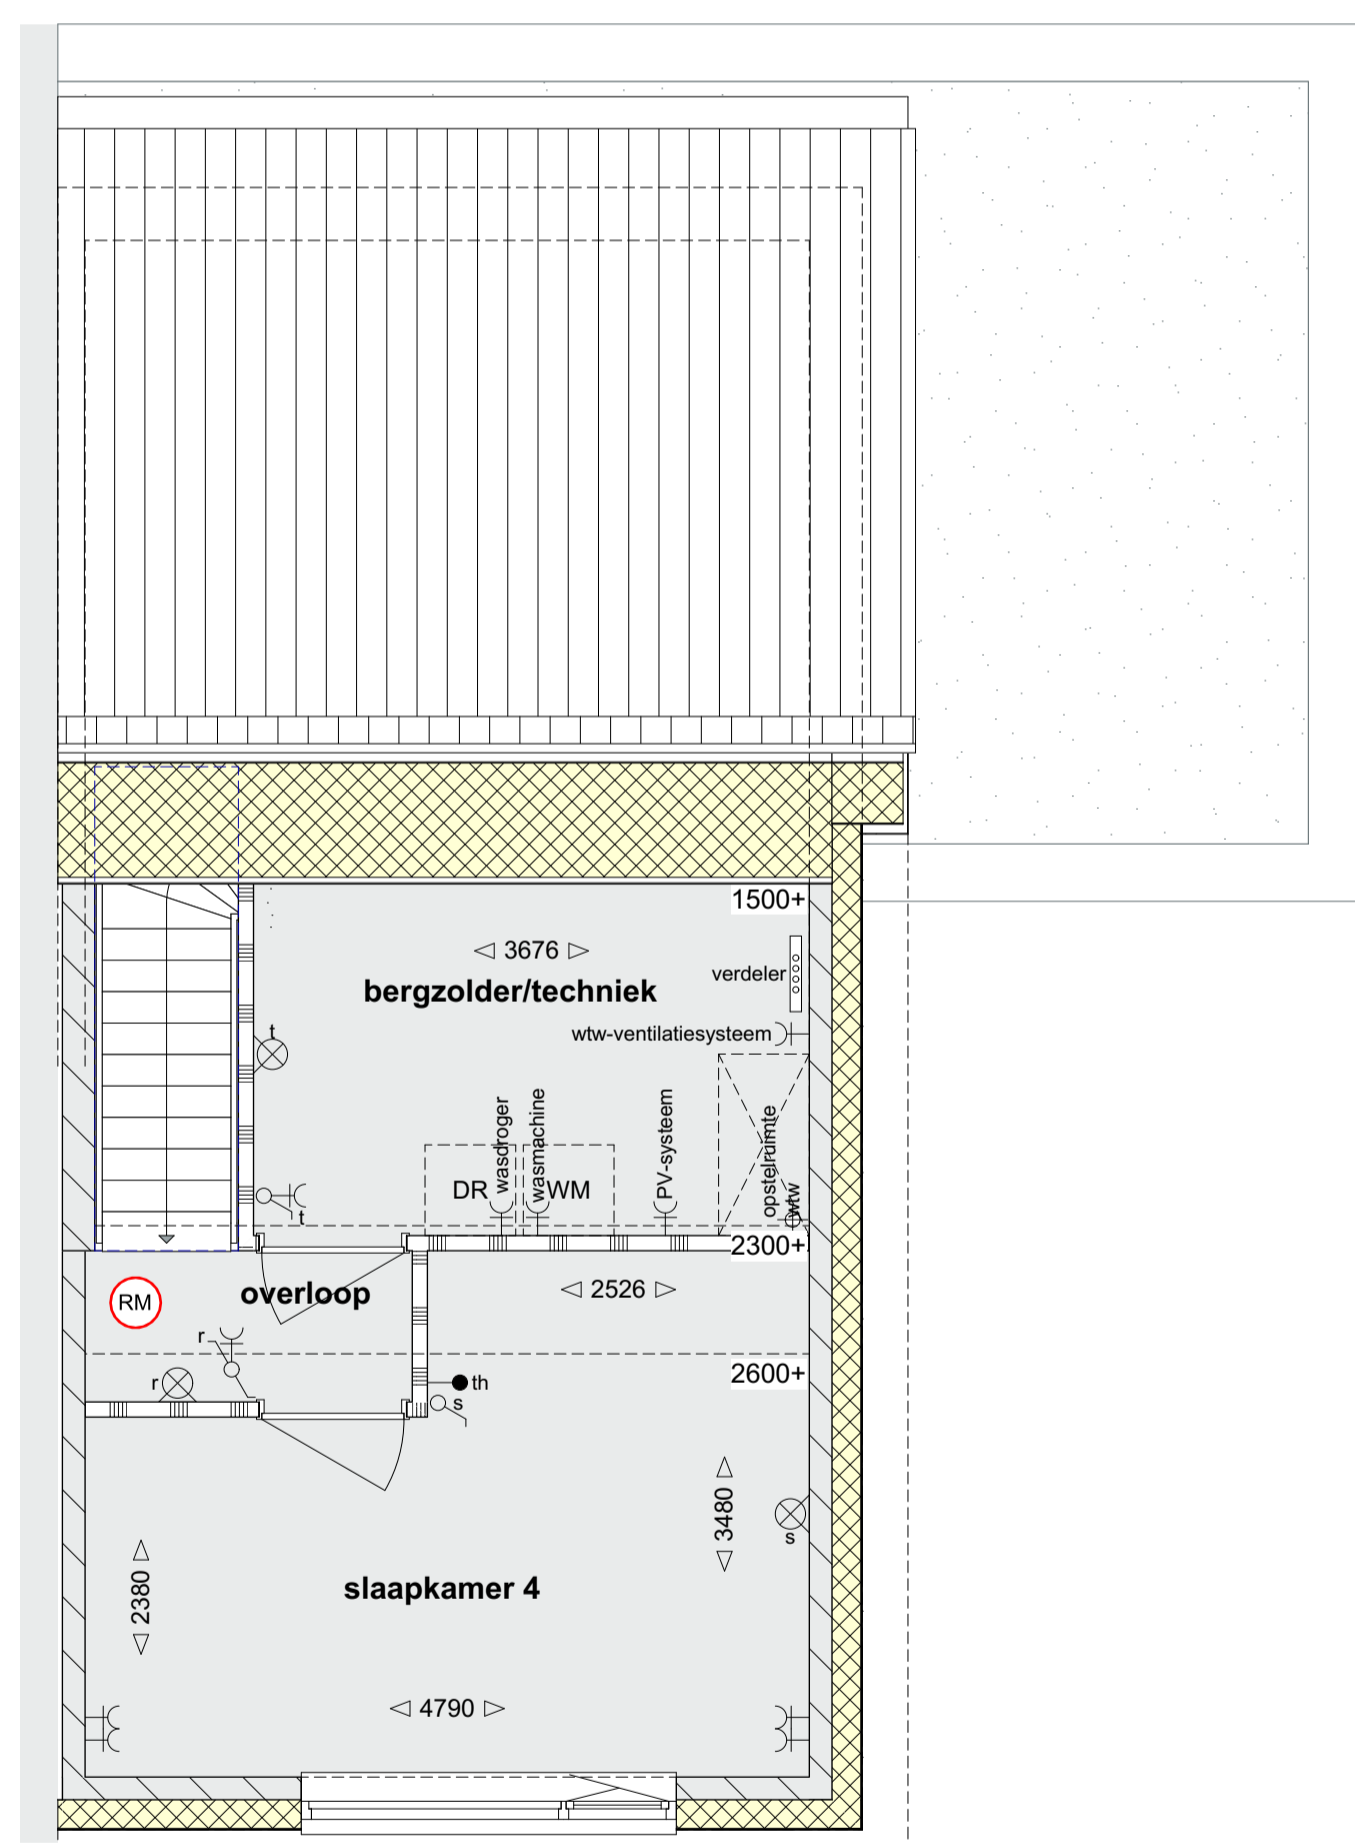

Tweede verdieping
schaal 1:50



Situatie
schaal 1:500

Renvooi

enkele wandcontactdoos	plafondlichtpunt	beukenhaag / 0,60m hoog
dubbele wandcontactdoos	wandlichtpunt	enkel donkergroen gaas hekwerk / 1,80m hoog
enkelzijdige schakelaar	verdelers	private parkeervoorziening
tweepolige schakelaar	rookmelder	staptegels t.b.v. gedeeld achterpad
loze leiding naar meterkast	radiator	
bedrade leiding	loopdeur	
thermostaat bedraad	schroefput	mechanische ventilatie - inblaaspunt plafond
schel/zoemer	buitenkraan	mechanische ventilatie - inblaaspunt wand
bedrukker	PV-panelen, aantallen en capaciteit conform EP-berekening	mechanische ventilatie - afzuigpunt plafond

De ingeschreven maten op de tekening zijn circa maten, hieraan kunnen geen rechten worden ontleend. Indien deze maatvoering tussen wanden is aangegeven, is daarbij geen rekening gehouden met enige wandafwerking.

Bouwkundige opties onder voorbehoud van goedkeuring van architect, constructeur, opdrachtgever en gemeente Helmond en/of verkrijgen van benodigde verunning(en).

definitieve maatvoering n.t.b.

BOUWNUMMERS 2 / 4 / 6 / 16 / 18

de loods architecten en adviseurs

project: nieuwbouw 26 woningen Houtse Akker
i.o.v. BanBouw B.V.

Boscheweg 16, 5735 GV Aarle-Rixtel
tel. 0492 - 386700 www.deloods.nl

titel: Verkooptekening - type B	schaal: 1:50, 1:100	datum: 24-03-2022	type: Verkoop
geetk: SVG	geetk: SVG	geetk: SVG	status: definitief
form: A1, 594x841	form: A1, 594x841	form: A1, 594x841	prijs nr.: 2384

Alle maten en aandelen in het werk te controleren
© 2021 De Loods architecten en adviseurs