



**Voorgevel**  
schaal 1:100

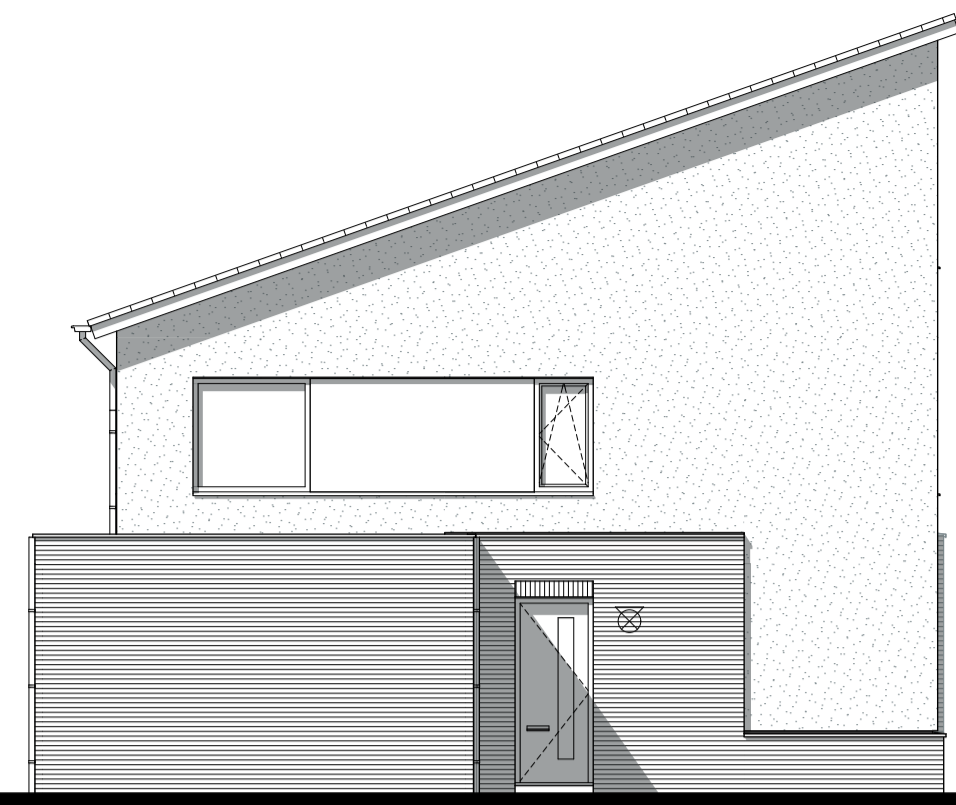


**Zijgevel links**  
schaal 1:100




**Achtergevel**  
schaal 1:100

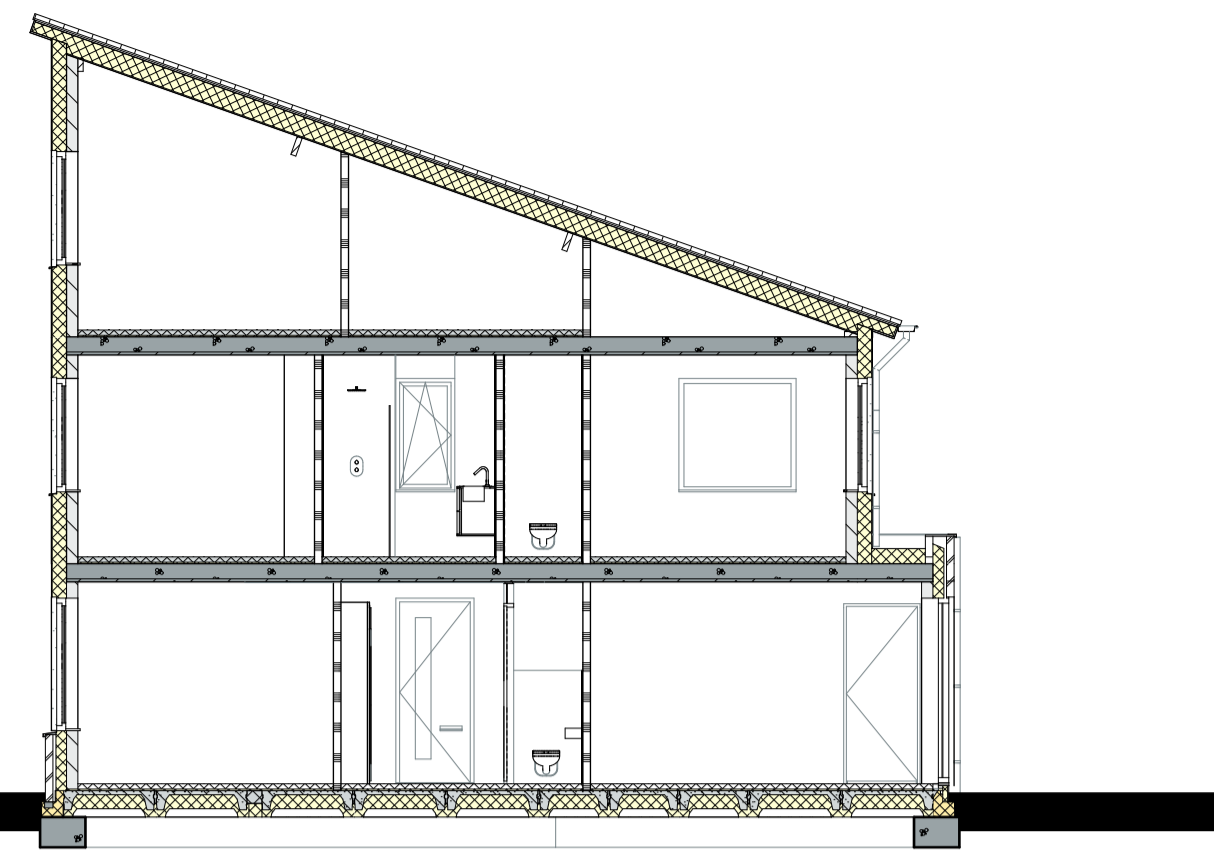


**Doorsnede**  
schaal 1:100

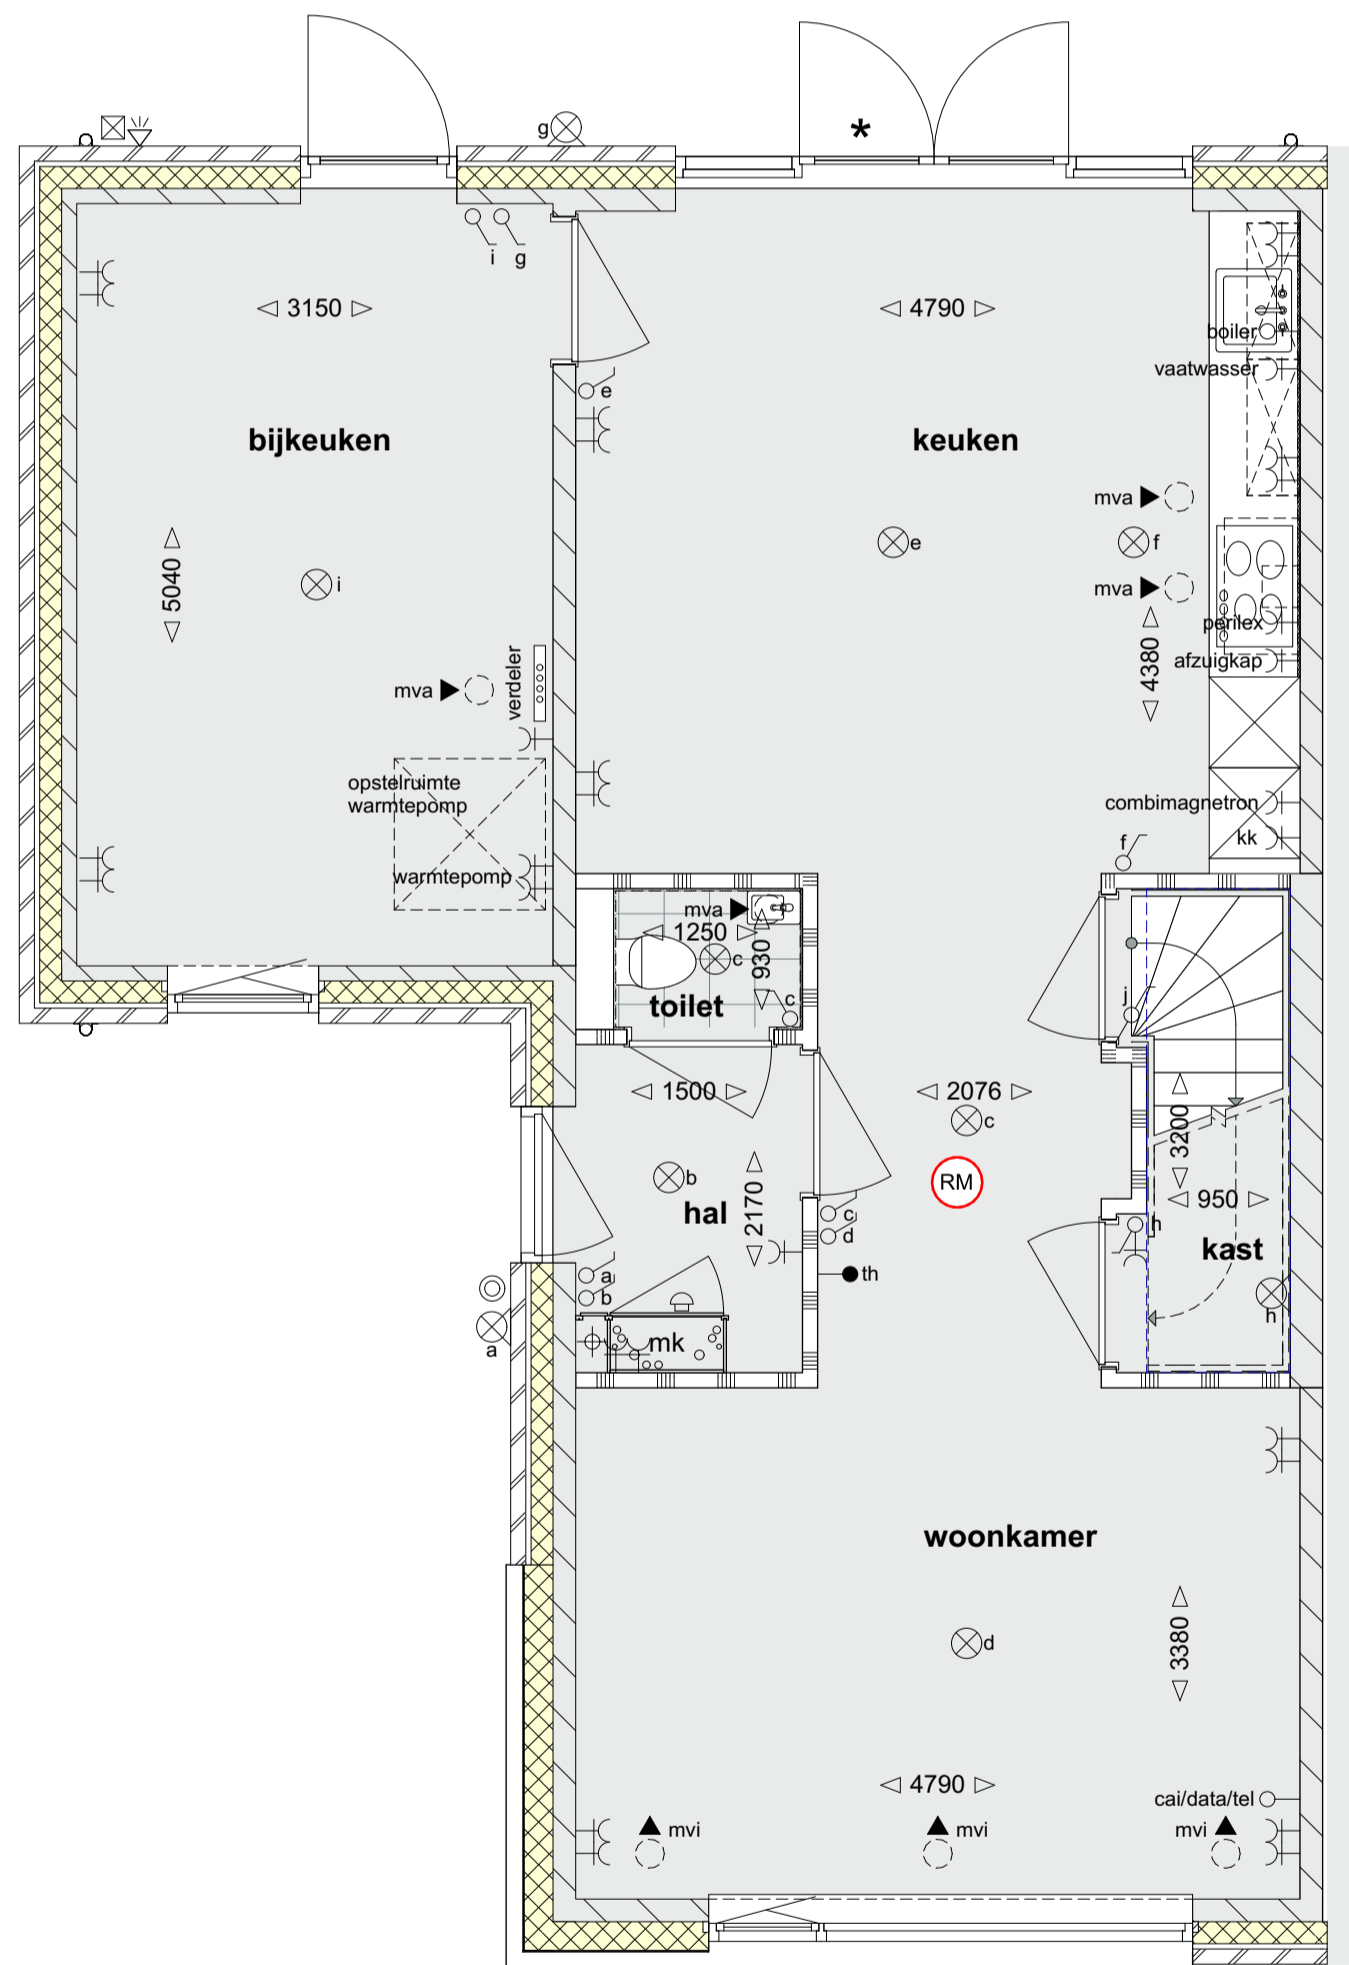

**Begane grond**  
schaal 1:50

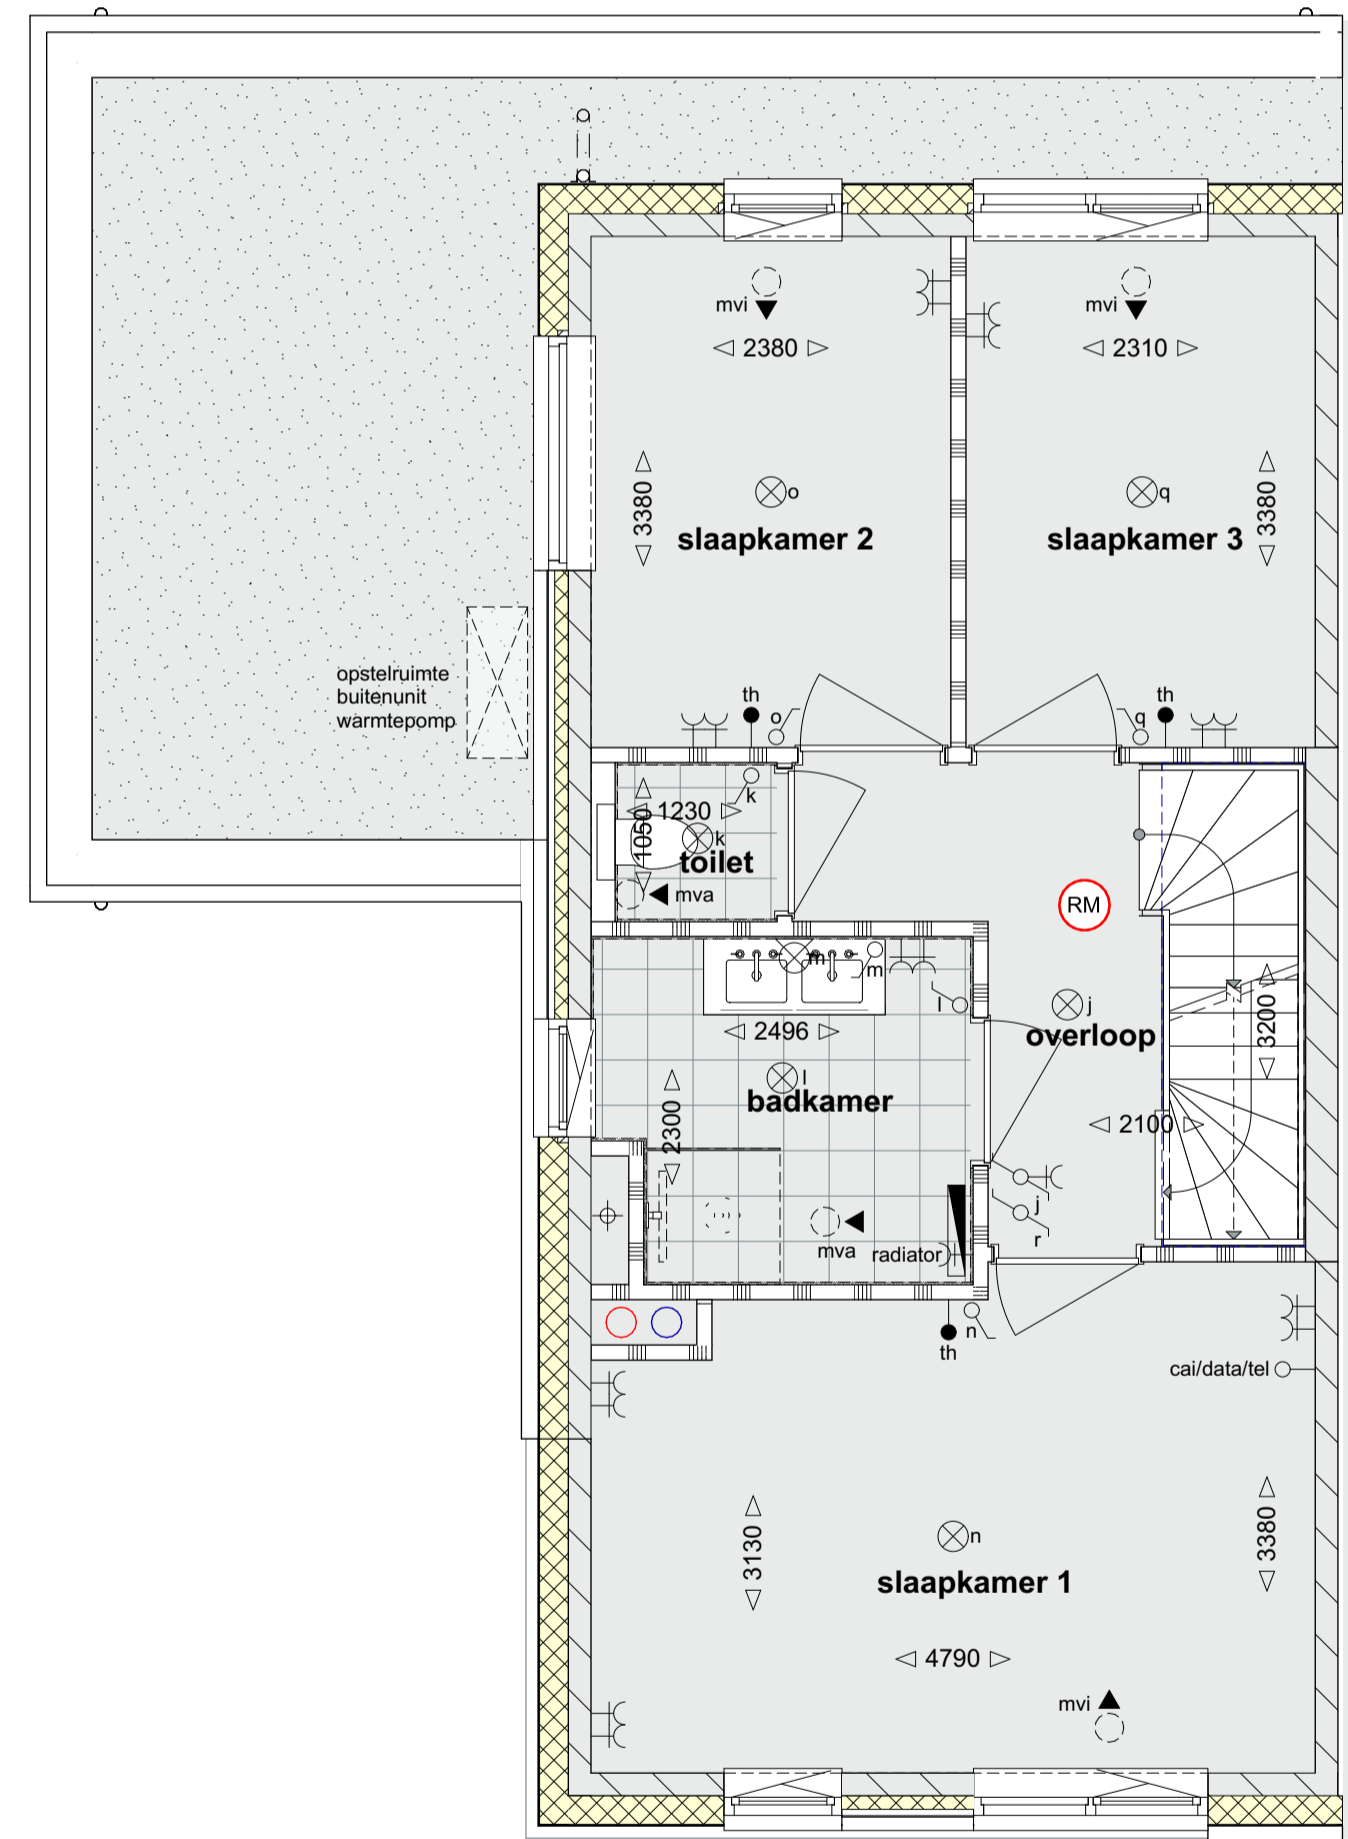

**Eerste verdieping**  
schaal 1:50

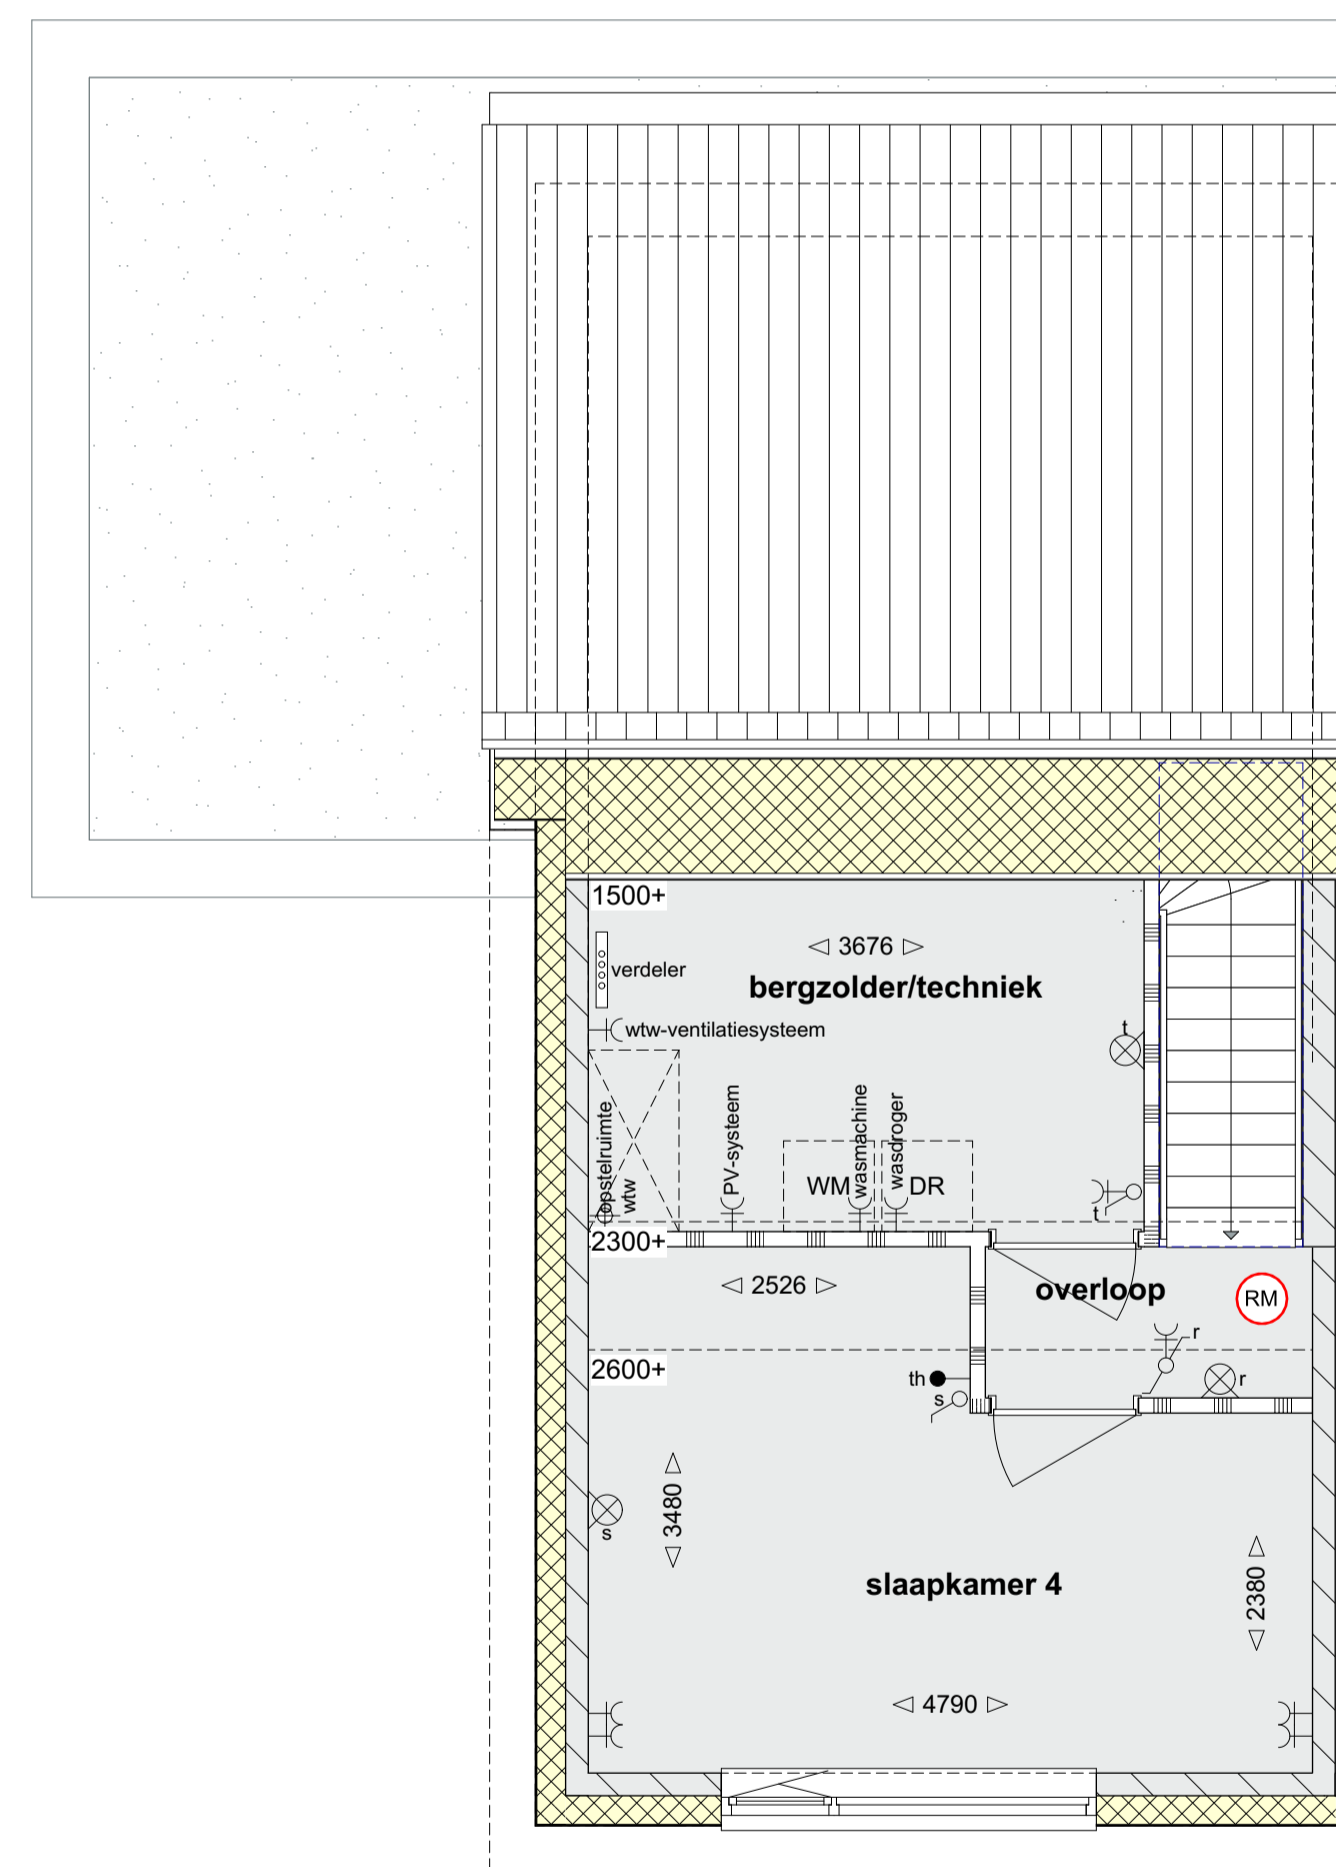

**Tweede verdieping**  
schaal 1:50



**Situatie**  
schaal 1:500

**Renvooi**

- |                             |   |  |
|-----------------------------|---|--|
| enkele wandcontactdoos      | plafondlichtpunt  | beukenhaag / 0,60m hoog                      |
| dubbele wandcontactdoos     | wandlichtpunt   | enkel donkergroen gaas hekwerk / 1,80m hoog  |
| enkelpolige schakelaar      | verdelers   | private parkeervoorziening                   |
| tweepolige schakelaar       | rookmelder  | staptegels t.b.v. gedeeld achterpad          |
| loze leiding naar meterkast | radiator  |  |
| bedrade leiding             | loopdeur  |  |
| thermostaat bedraad         | schroep   | mechanische ventilatie - inblaaspunt plafond |
| schel/zoemer                | buitenkraan   | mechanische ventilatie - inblaaspunt wand    |
| bedrukker                   | PV-panelen, aantallen en capaciteit conform EP-berekening | mechanische ventilatie - afzuigpunt plafond  |

De ingeschreven maten op de tekening zijn circa maten, hieraan kunnen geen rechten worden ontleend. Indien deze maatvoering tussen wanden is aangegeven, is daarbij geen rekening gehouden met enige wandafwerking.  
Bouwkundige opties onder voorbehoud van goedkeuring van architect, constructeur, opdrachtgever en gemeente Helmond (en/of verkrijgen van benodigde verunningen).

definitieve maatvoering n.t.b.

**BOUWNUMMERS 10 / 12 / 22 / 24**

**de loods** architecten en adviseurs

project: nieuwbouw 26 woningen Houtse Akker i.o.v. BanBouw B.V.

Boscheweg 16, 5735 GV Aarle-Rixtel  
tel. 0492 - 386700 www.deloods.nl

titel: Verkooptekening - type Bs	schaal: 1:50, 1:100	datum: 24-03-2022	soort: Verkoop
Alcids van Dieststraat 8/12 & Johanna van Heverleestraat 10/14	getek.: SVG	getek.: 10/14	status: definitief
form: A1, 594x841	prijs nr.: 2384		<b>VK-104</b>

Alle maten en aandelen in het werk te controleren. © 2021 De Loods architecten en adviseurs