



Voorgevel
schaal 1:100

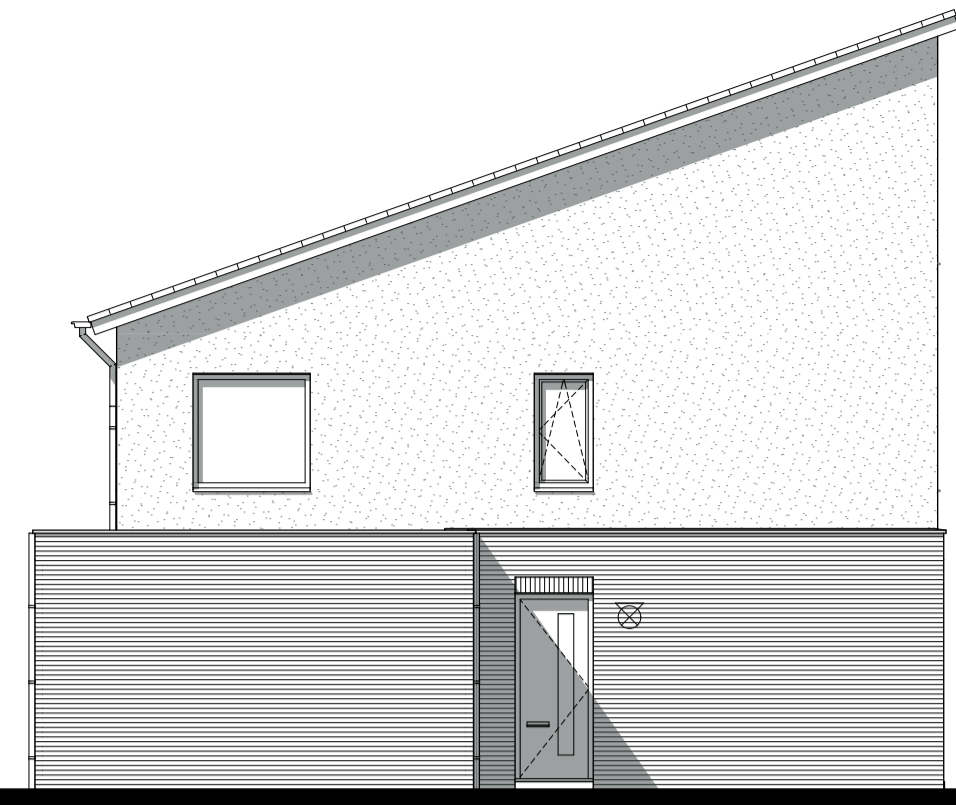


Zijgevel links
schaal 1:100




Achtergevel
schaal 1:100

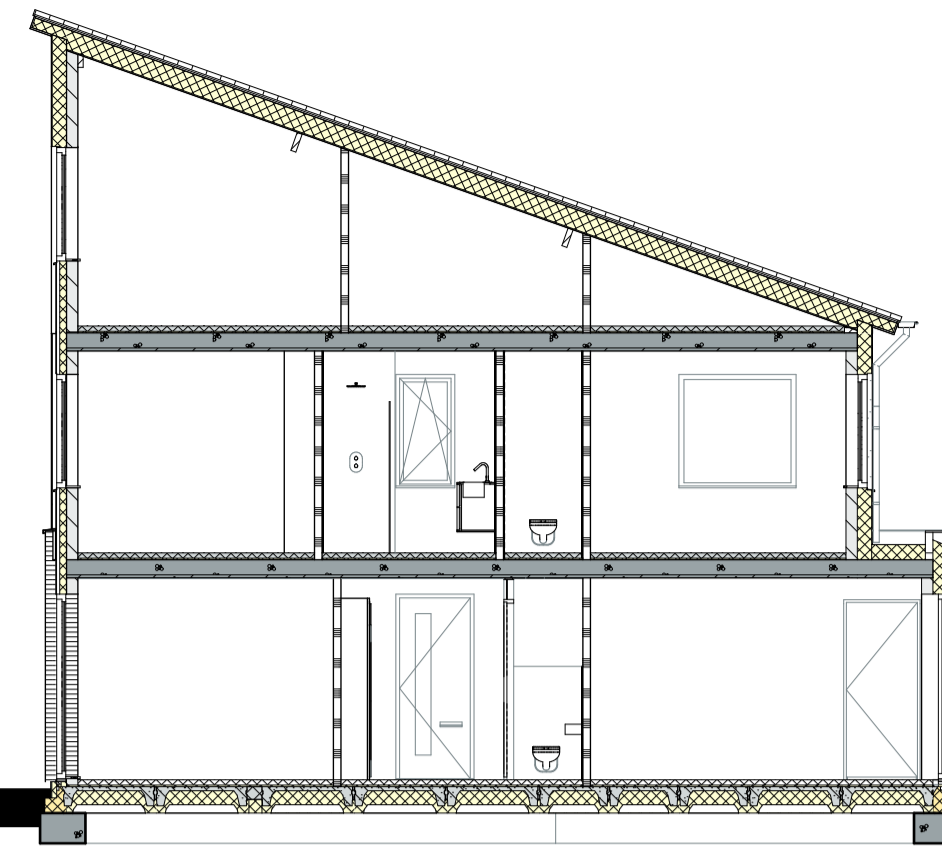


Doorsnede
schaal 1:100

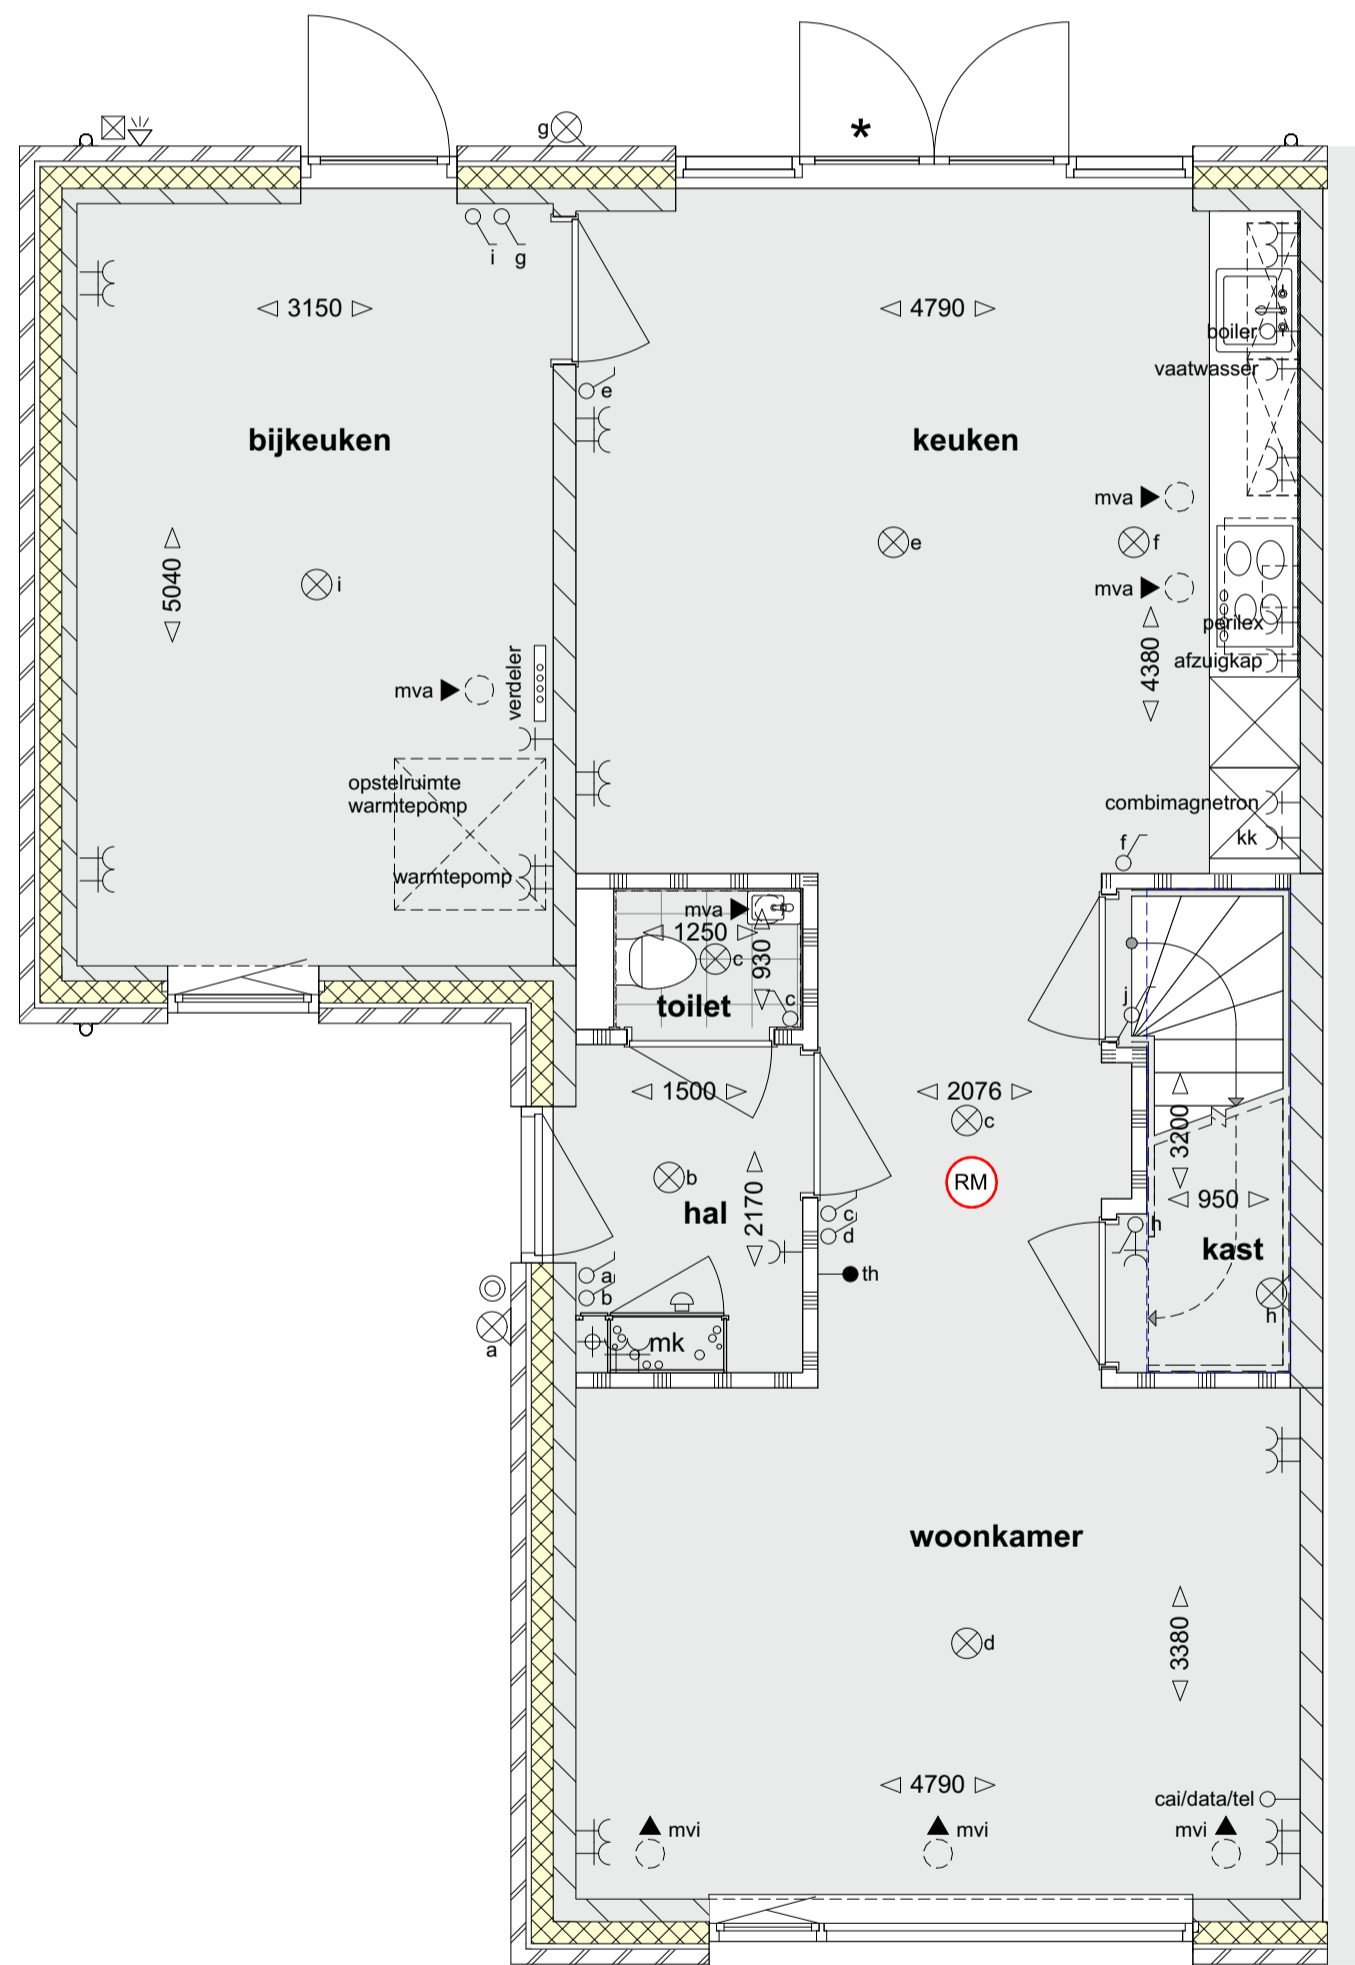

Begane grond
schaal 1:50

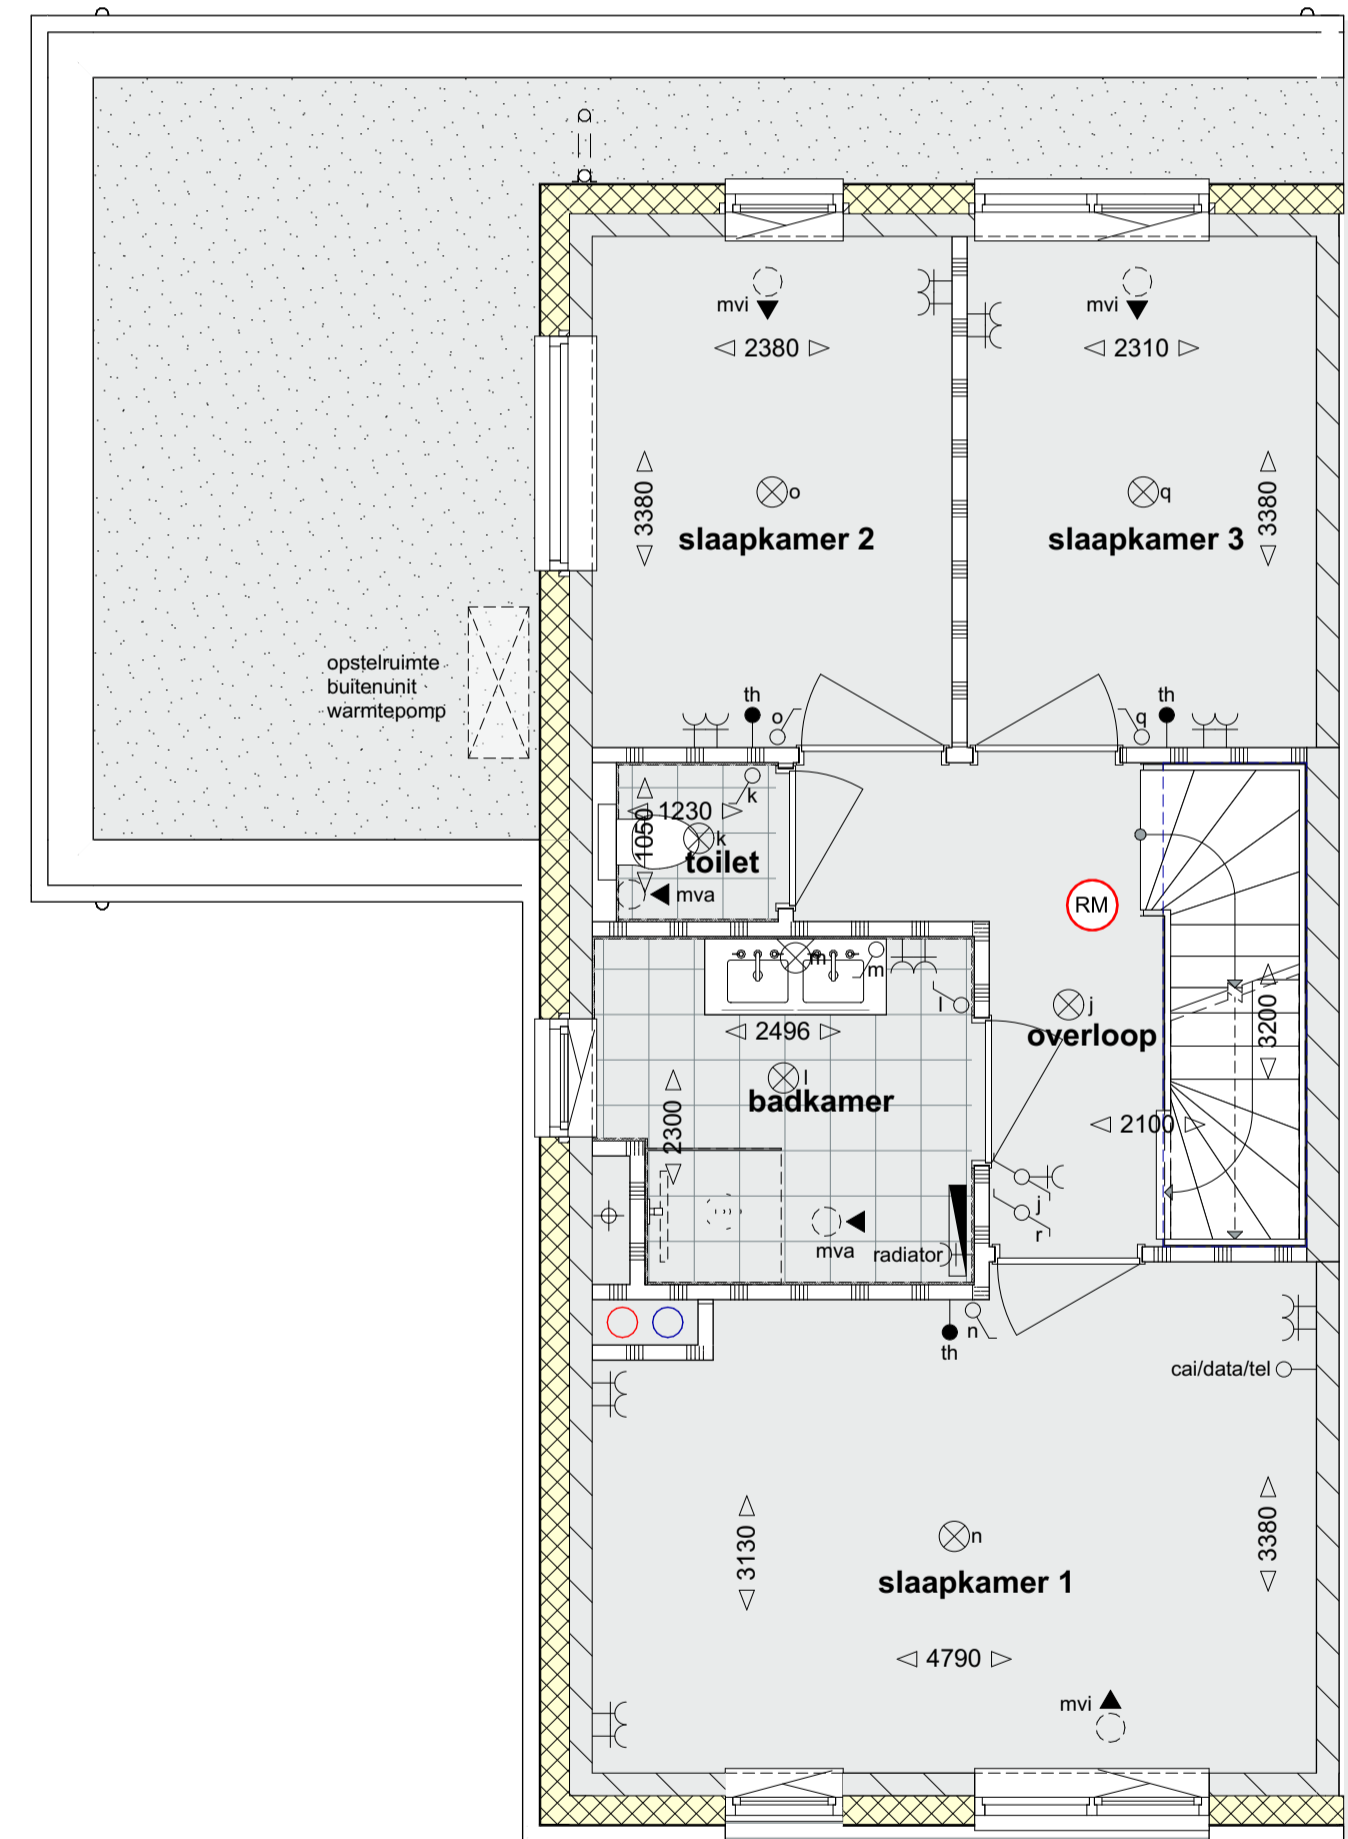

Eerste verdieping
schaal 1:50

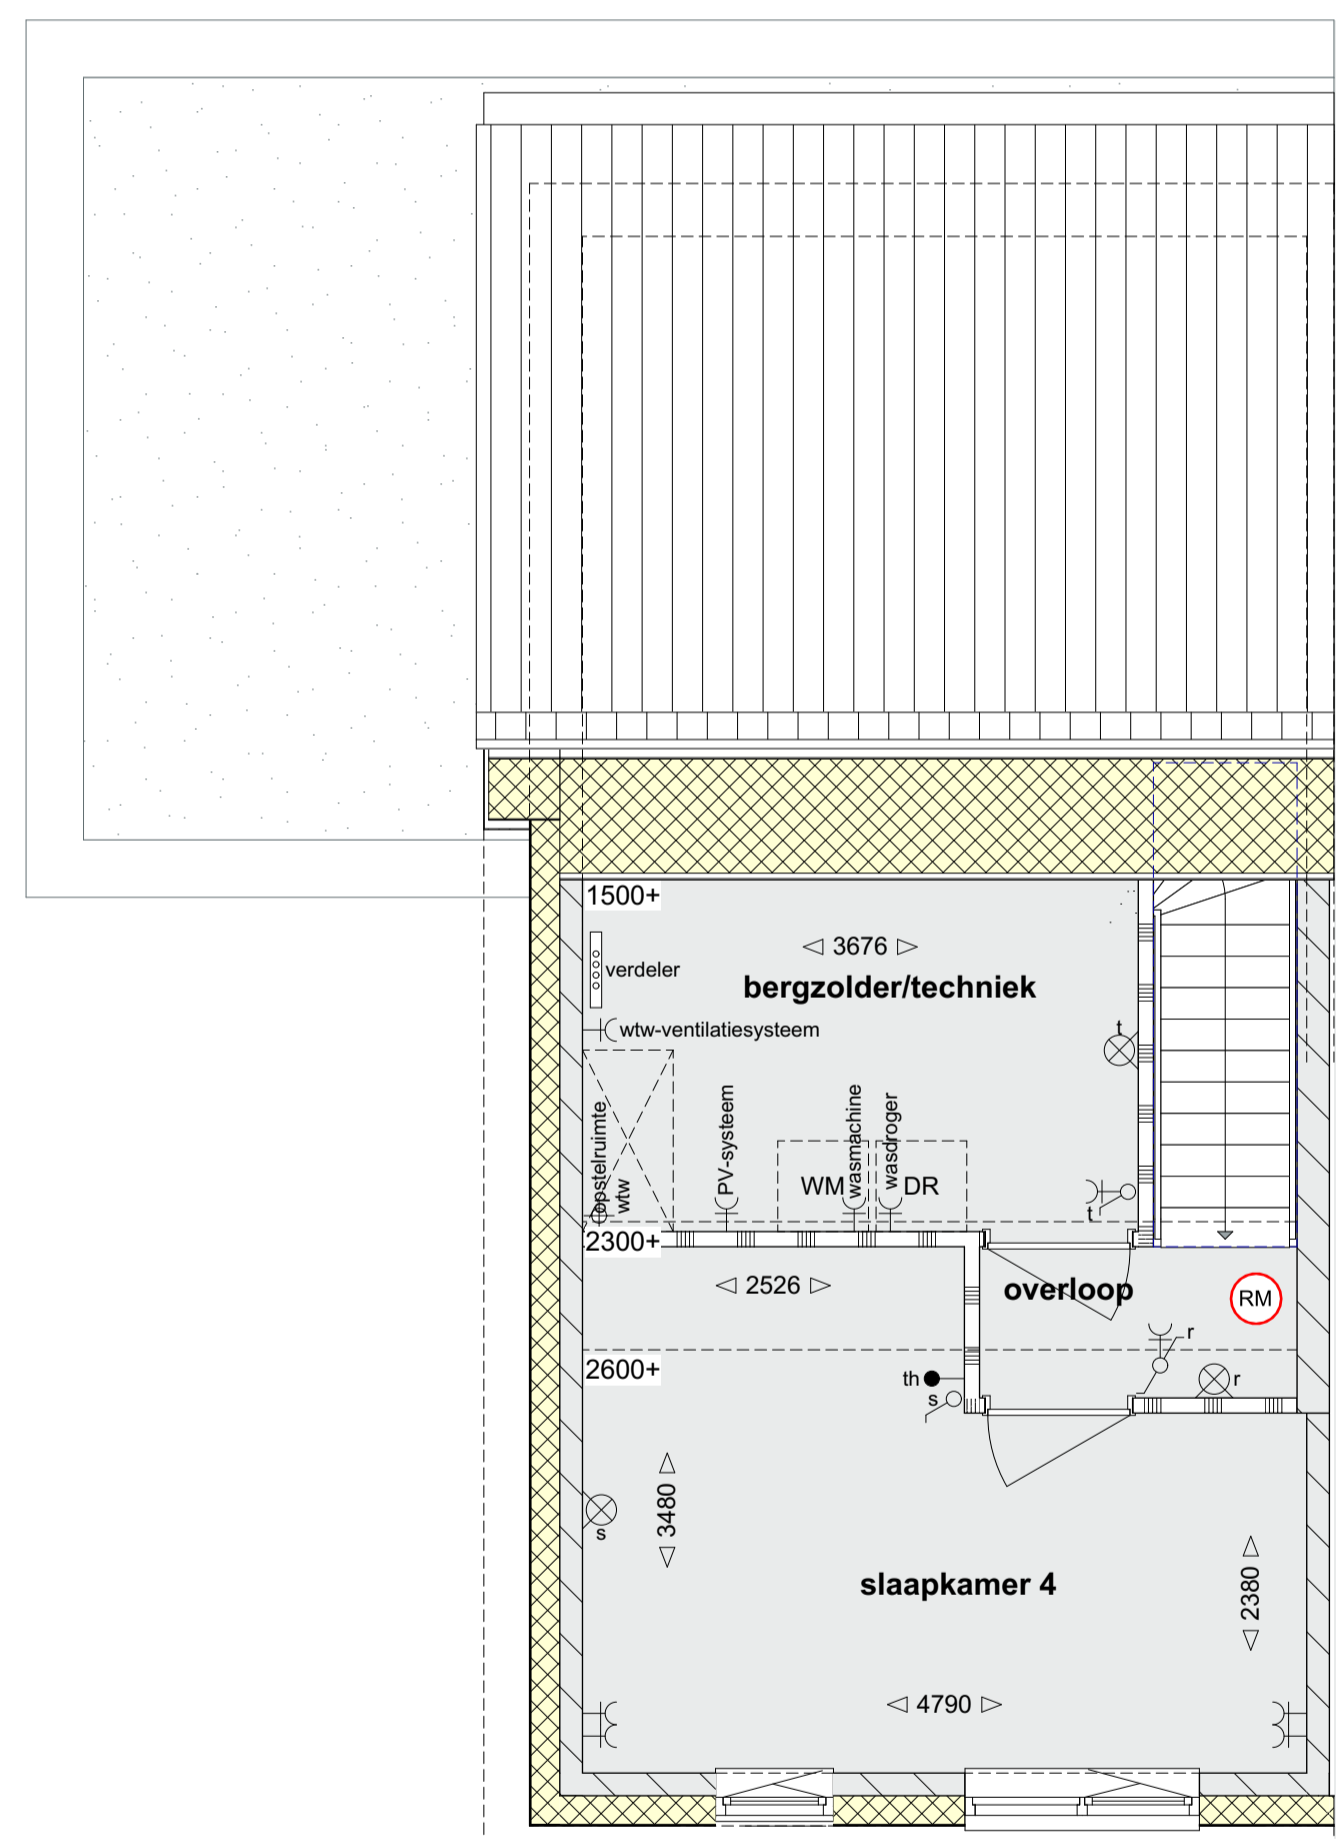

Tweede verdieping
schaal 1:50



Situatie
schaal 1:500

Renvooi

- | | | |
|-----------------------------|---|--|
| enkele wandcontactdoos | plafondlichtpunt | beukenhaag / 0,60m hoog |
| dubbele wandcontactdoos | wandlichtpunt | enkel donkergroen gaas hekwerk / 1,80m hoog |
| enkelpolige schakelaar | verdelers | private parkeervoorziening |
| tweepolige schakelaar | rookmelder | staptegels t.b.v. gedeeld achterpad |
| loze leiding naar meterkast | radiator | |
| bedrade leiding | loopdeur | |
| thermostaat bedraad | schrotput | mechanische ventilatie - inblaaspunt plafond |
| schel/zoemer | buitenkraan | mechanische ventilatie - inblaaspunt wand |
| bedrukker | PV-panelen, aantallen en capaciteit conform EP-berekening | mechanische ventilatie - afzuigpunt plafond |

De ingeschreven maten op de tekening zijn circa maten, hieraan kunnen geen rechten worden ontleend. Indien deze maatvoering tussen wanden is aangegeven, is daarbij geen rekening gehouden met enige wandafwerking.
Bouwkundige opties onder voorbehoud van goedkeuring van architect, constructeur, opdrachtgever en gemeente Helmond en/of verkrijgen van benodigde verunning(en).

definitieve maatvoering n.t.b.

BOUWNUMMERS 3 / 5 / 7 / 17 / 19

de loods architecten en adviseurs

project: nieuwbouw 26 woningen Houtse Akker i.o.v. BanBouw B.V.
 Bosscheweg 16, 5735 GV Aarle-Rixtel
 tel. 0492 - 386700 www.deloods.nl

titel: Verkooptekening - type C
 Voorste Akkerweg 26/13 & Aleida van Dieststraat 7/11

schaal: 1:50, 1:100
 getek.: SVG
 form.: A1, 594x841

datum: 24-03-2022
 gewijs:
 status: definitief
 prijs nr.: 2384

type: Verkoop
 status: definitief
 prijs nr.: 2384

VK-105