




**Voorgevel**  
schaal 1:100

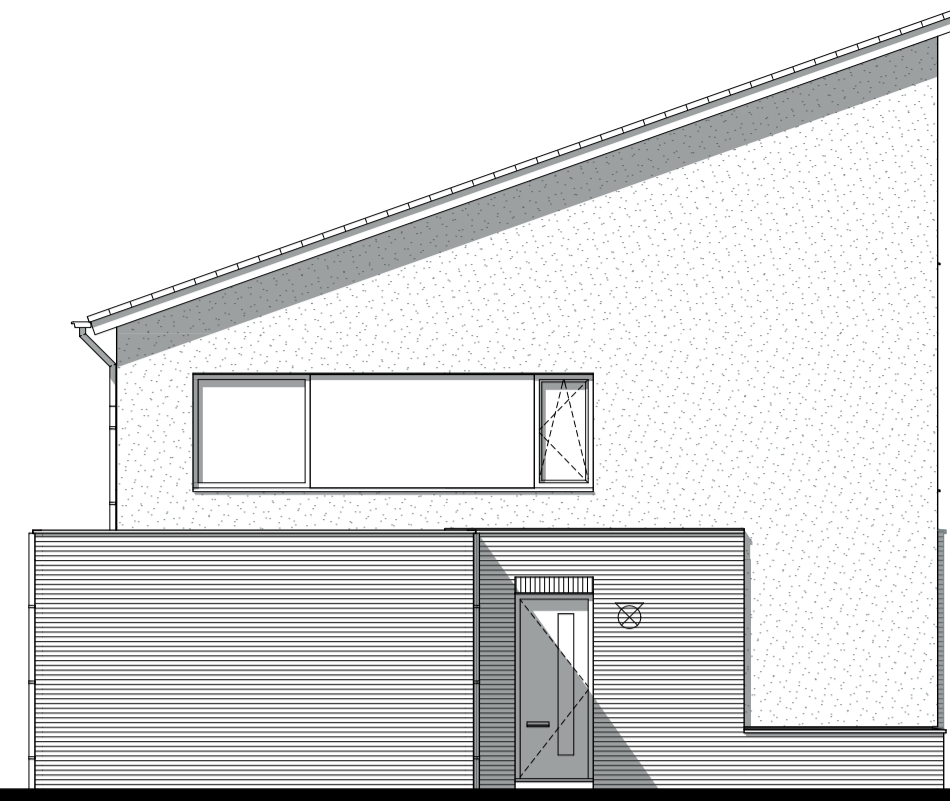


**Zijgevel links**  
schaal 1:100

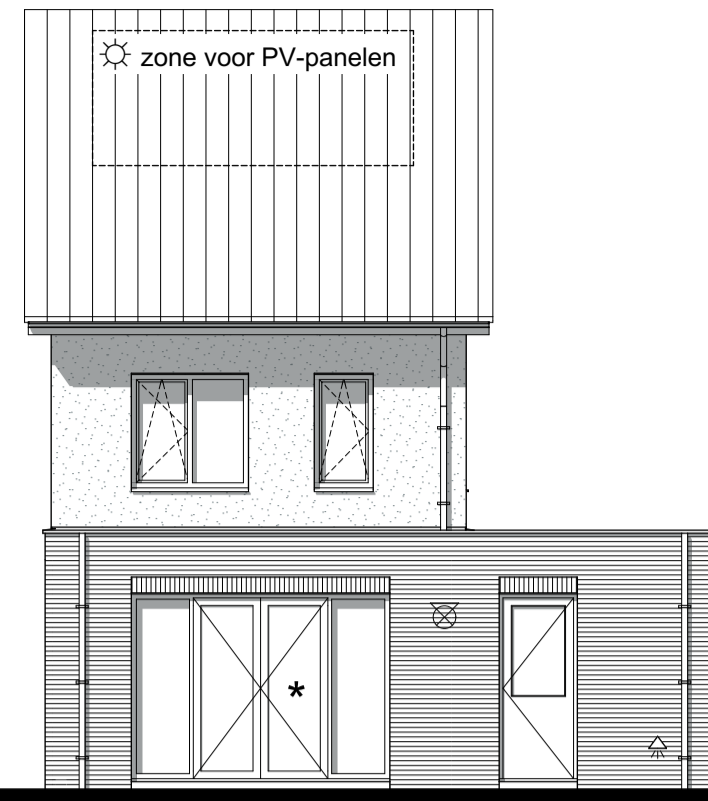


**Achtergevel**  
schaal 1:100

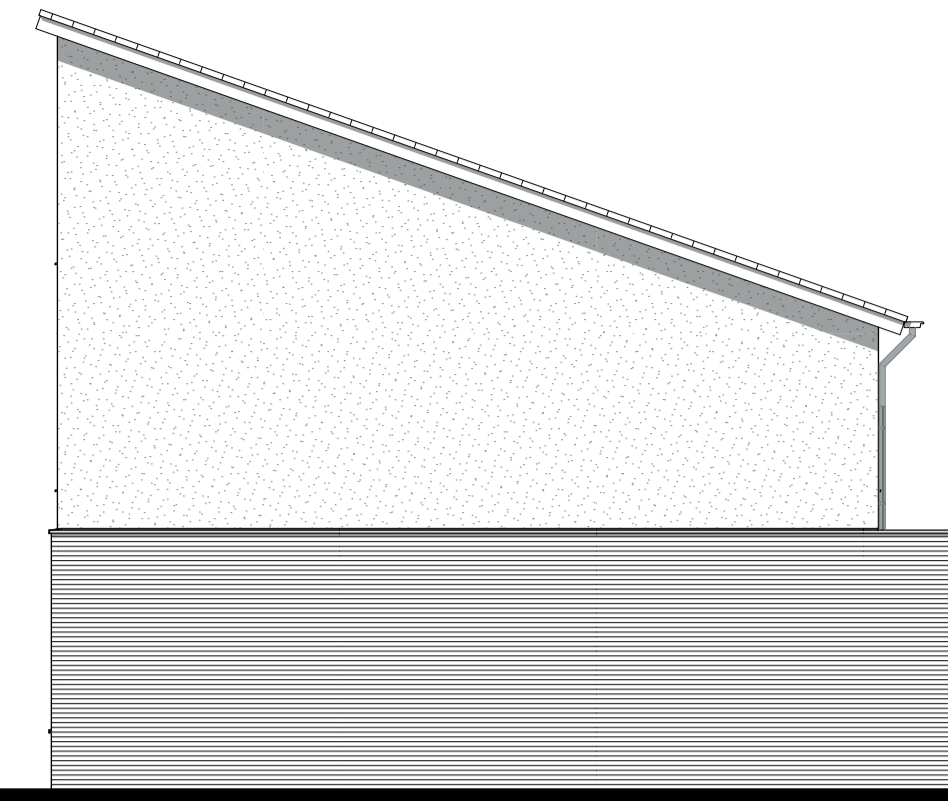


**Zijgevel rechts**  
schaal 1:100

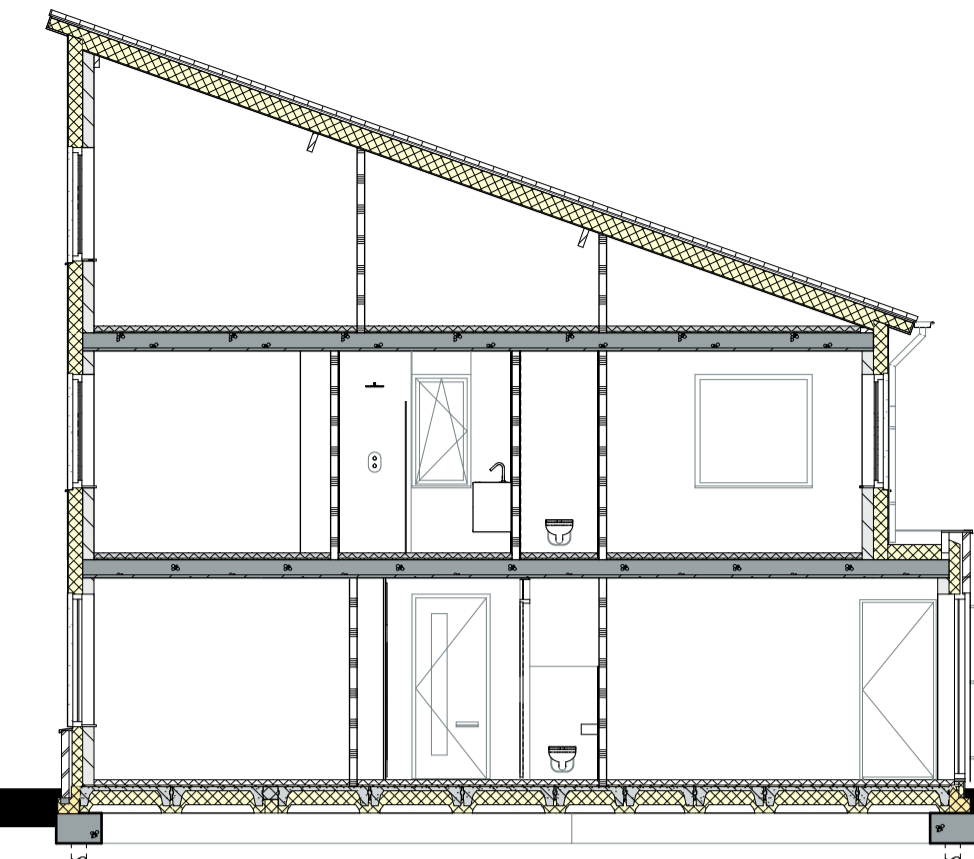


**Doorsnede**  
schaal 1:100

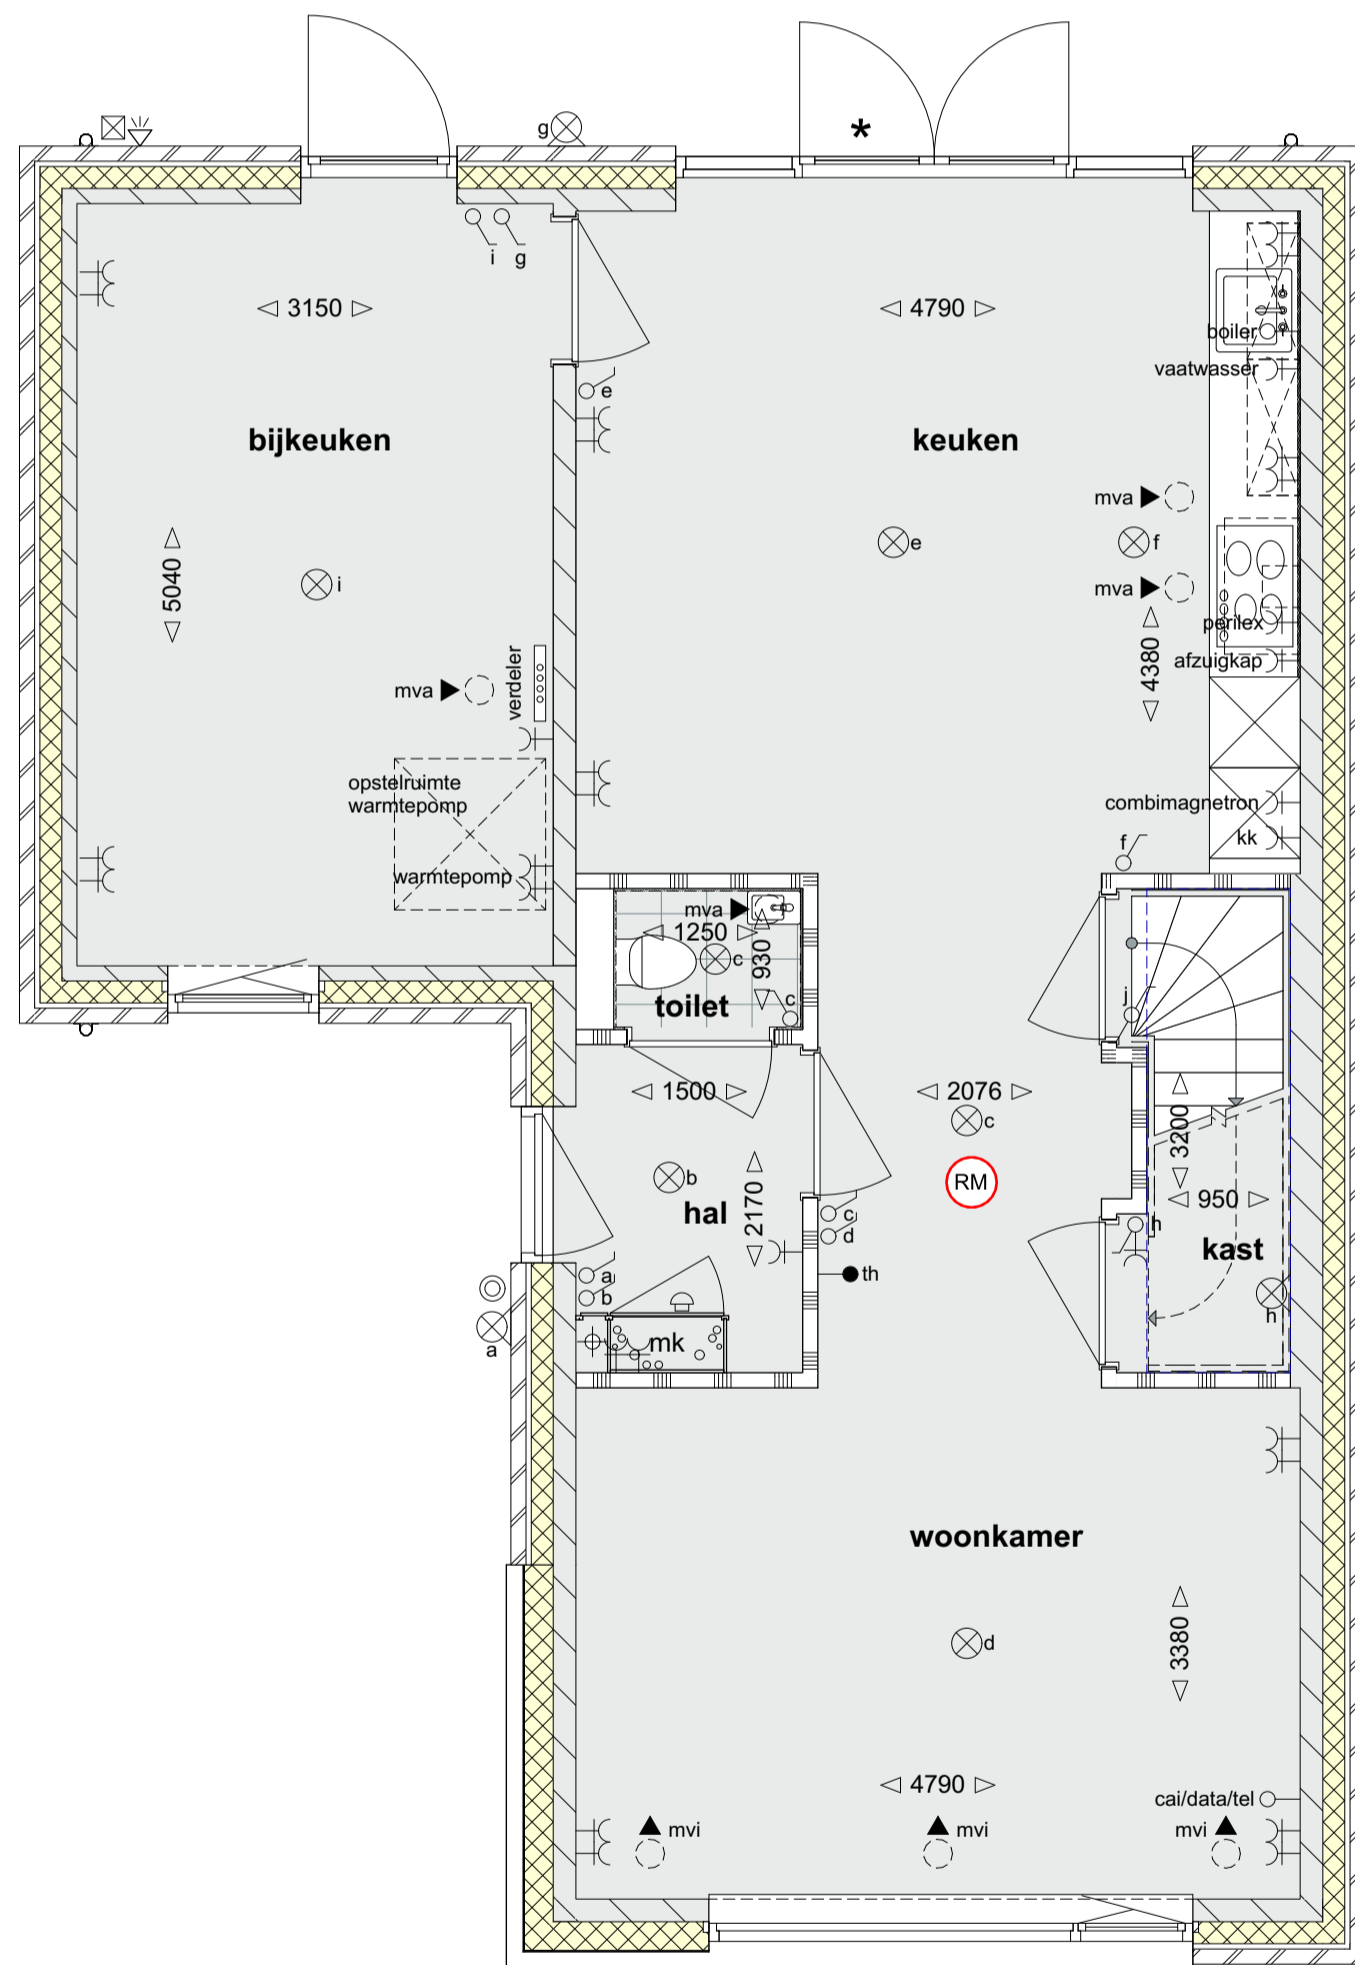

**Begane grond**  
schaal 1:50

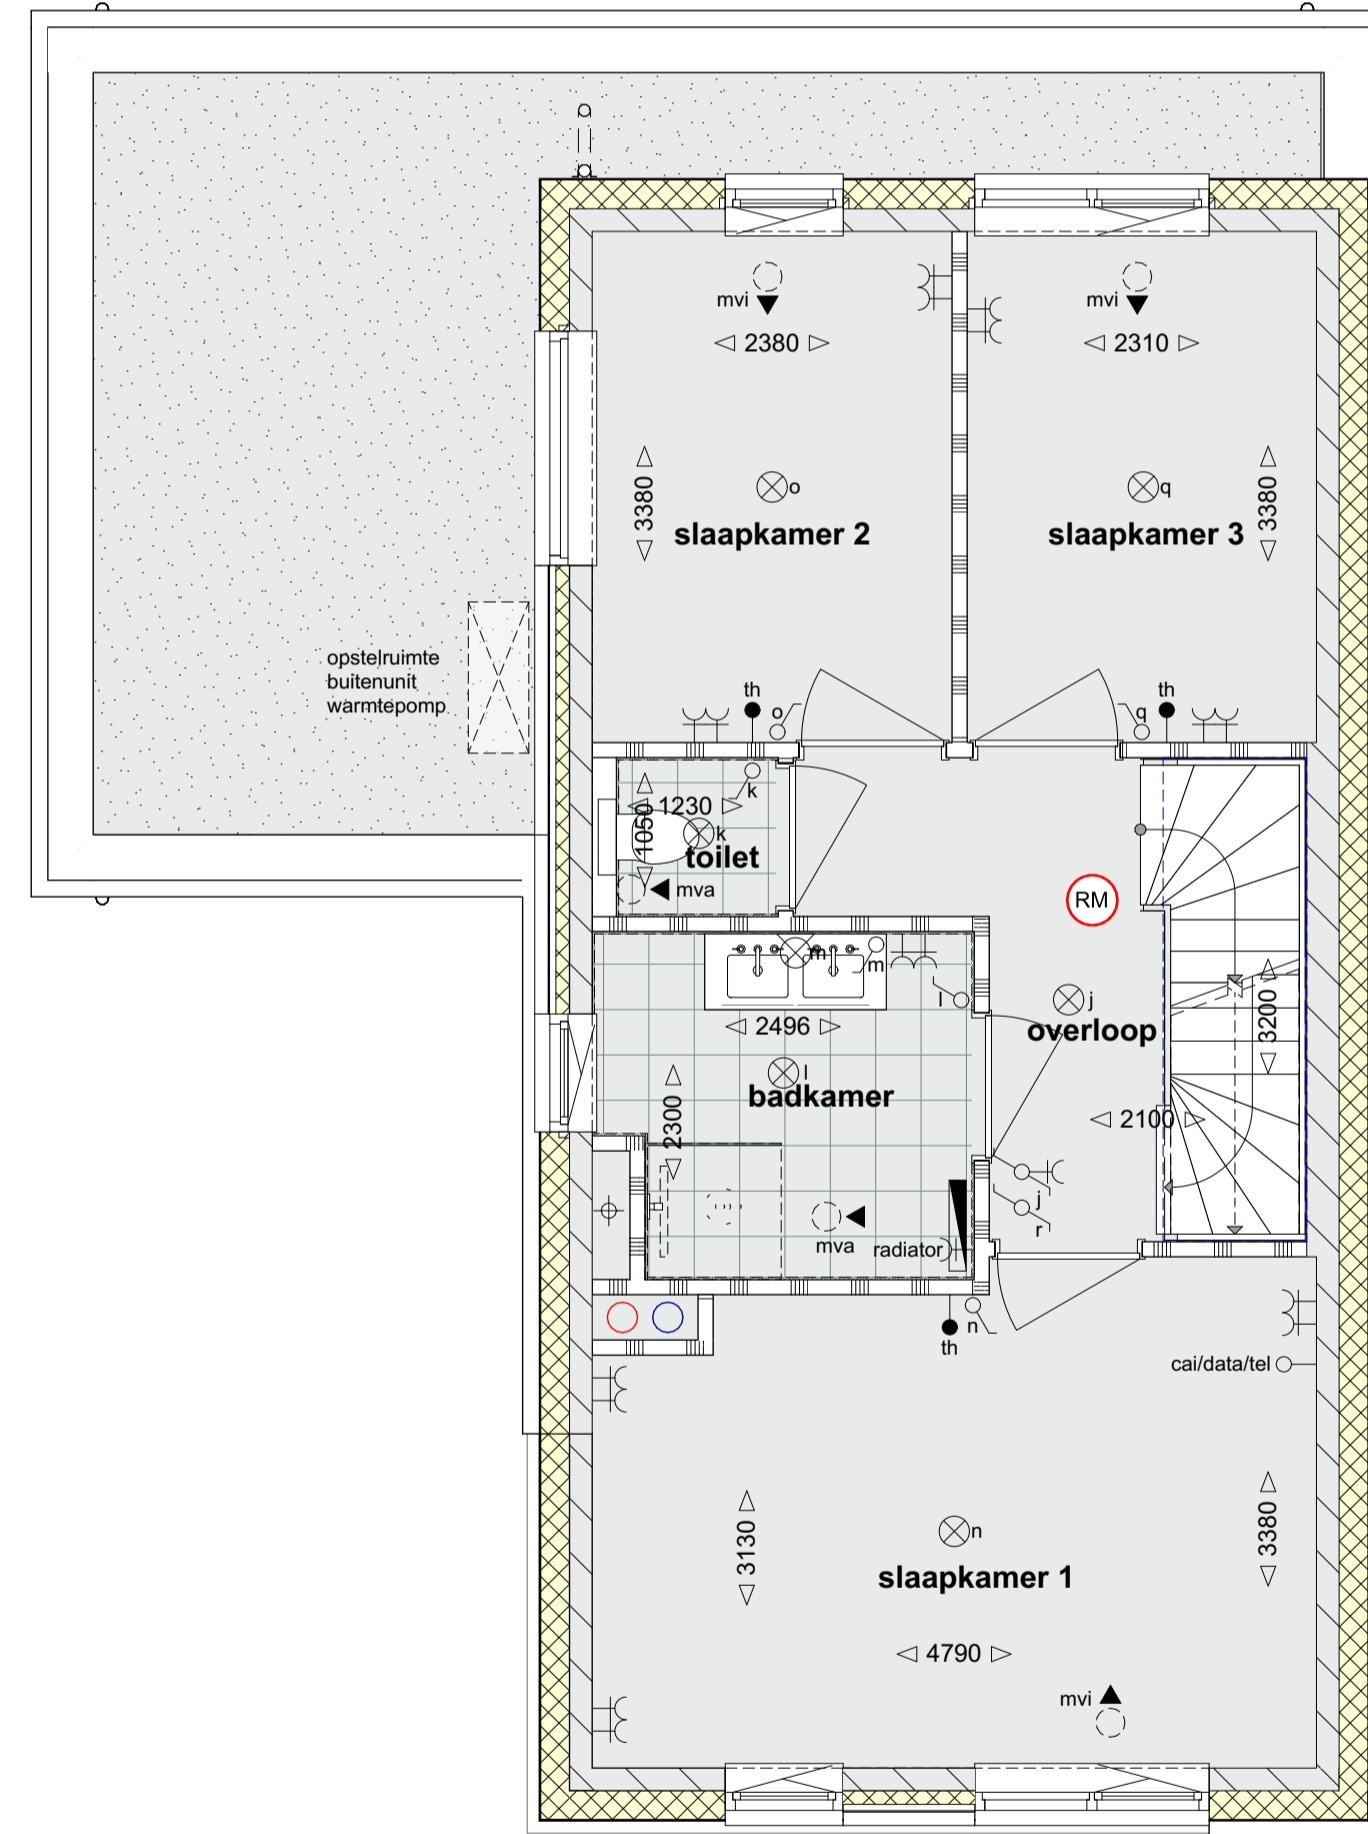

**Eerste verdieping**  
schaal 1:50

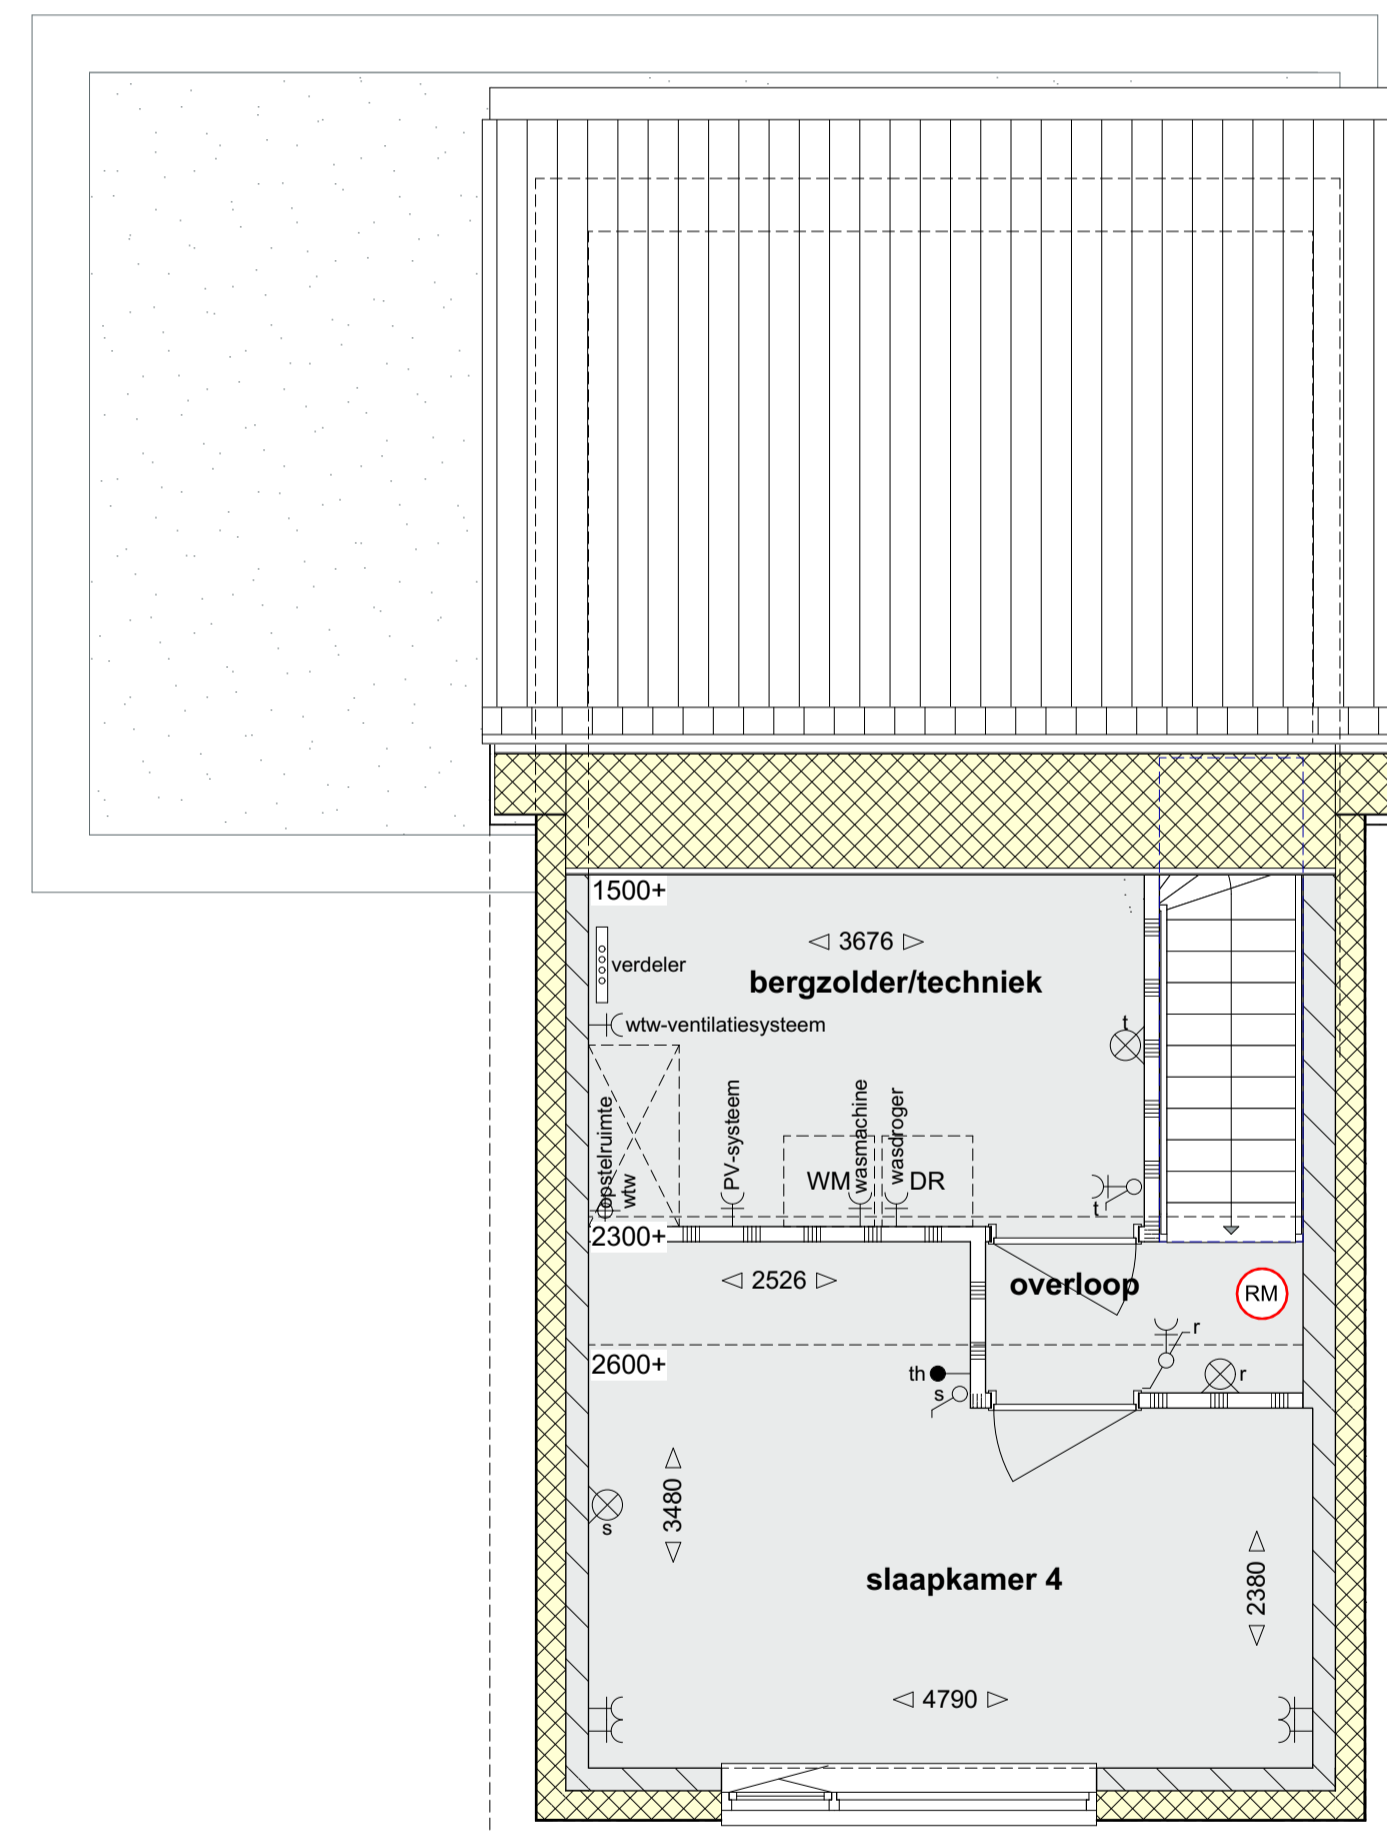

**Tweede verdieping**  
schaal 1:50



**Situatie**  
schaal 1:500

**Renvooi**

- |                             |   |  |
|-----------------------------|---|--|
| enkele wandcontactdoos      | plafondlichtpunt  | beukenhaag / 0,60m hoog                      |
| dubbele wandcontactdoos     | wandlichtpunt   | enkel donkergroen gaas hekwerk / 1,80m hoog  |
| enkelpolige schakelaar      | verdelers   | private parkeervoorziening                   |
| tweepolige schakelaar       | rookmelder  | staptegels t.b.v. gedeeld achterpad          |
| loze leiding naar meterkast | radiator  |  |
| bedrade leiding             | loopdeur  |  |
| thermostaat bedraad         | schrotpunt  | mechanische ventilatie - inblaaspunt plafond |
| schel/zoemer                | buitenkraan   | mechanische ventilatie - inblaaspunt wand    |
| bedrukker                   | PV-panelen, aantallen en capaciteit conform EP-berekening | mechanische ventilatie - afzuigpunt plafond  |

De ingeschreven maten op de tekening zijn circa maten, hieraan kunnen geen rechten worden ontleend. Indien deze maatvoering tussen wanden is aangegeven, is daarbij geen rekening gehouden met enige wandafwerking.  
Bouwkundige opties onder voorbehoud van goedkeuring van architect, constructeur, opdrachtgever en gemeente Helmond en/of verkrijgen van benodigde verunning(en).

definitieve maatvoering n.t.b.