




Voorgevel
schaal 1:100

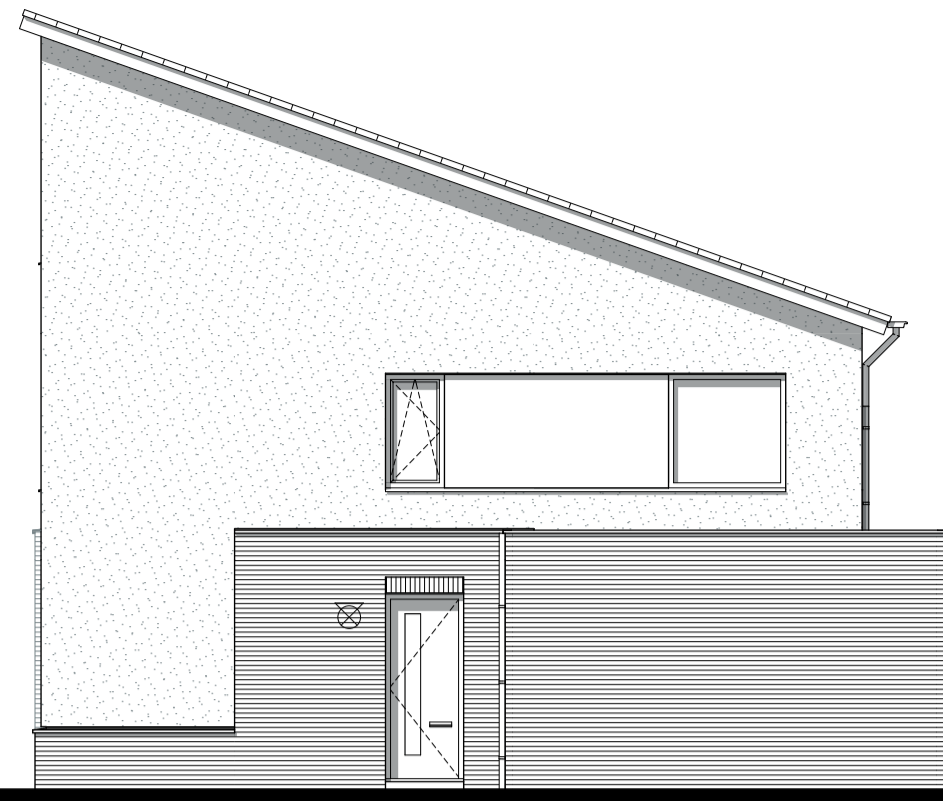


Zijgevel rechts
schaal 1:100

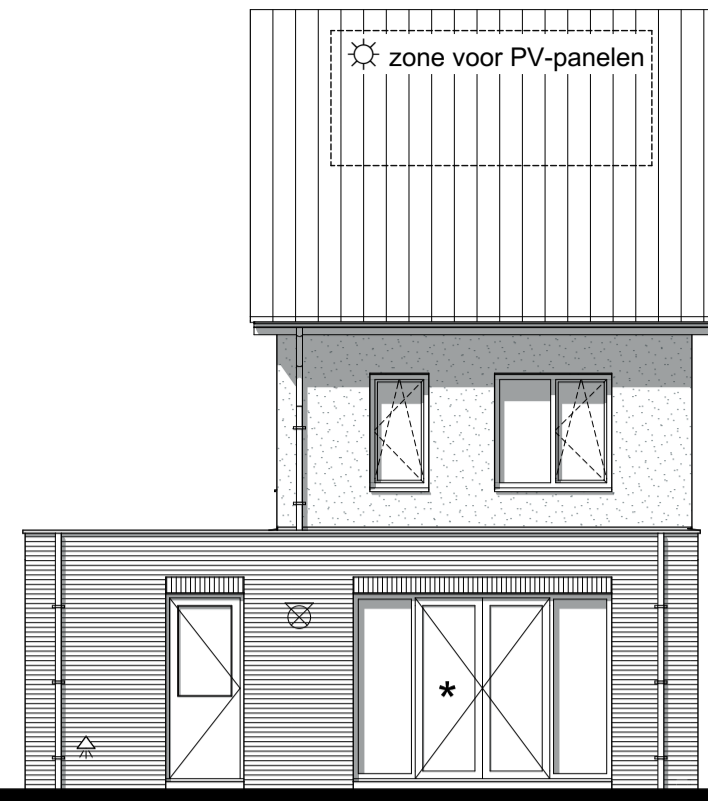


Achtergevel
schaal 1:100

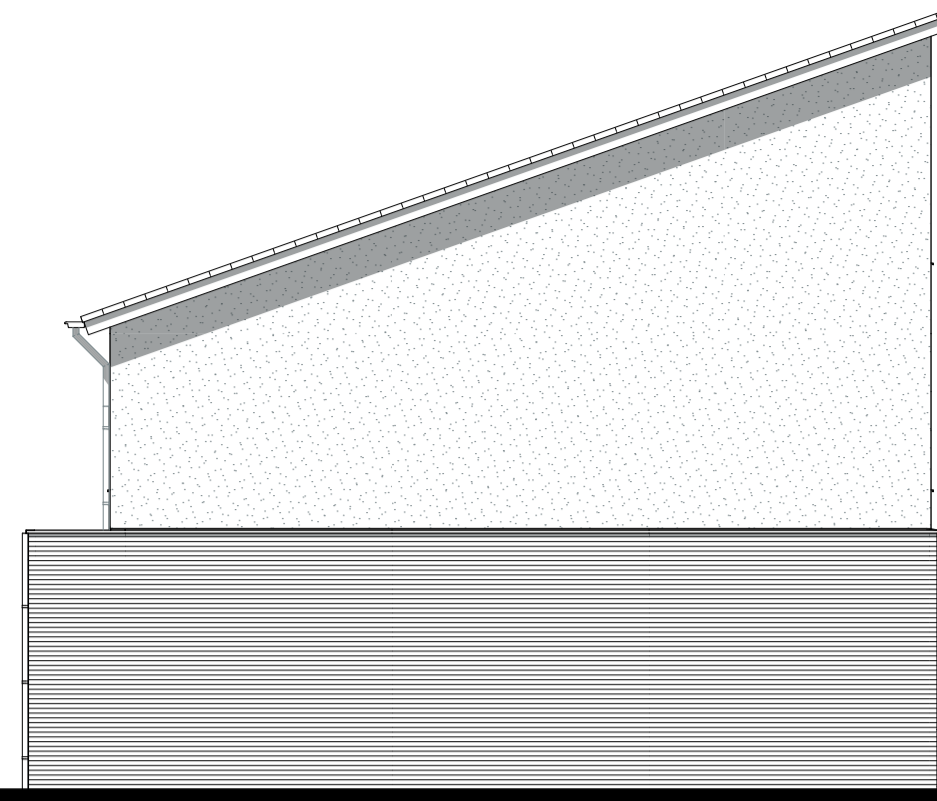


Zijgevel links
schaal 1:100

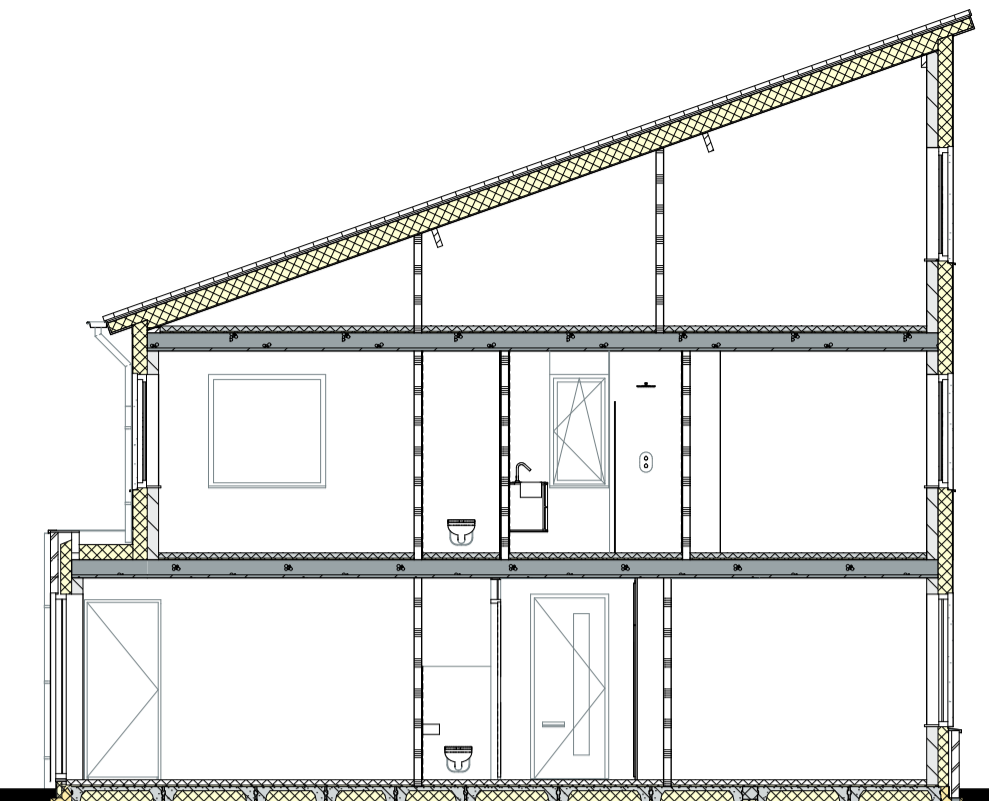


Doorsnede
schaal 1:100

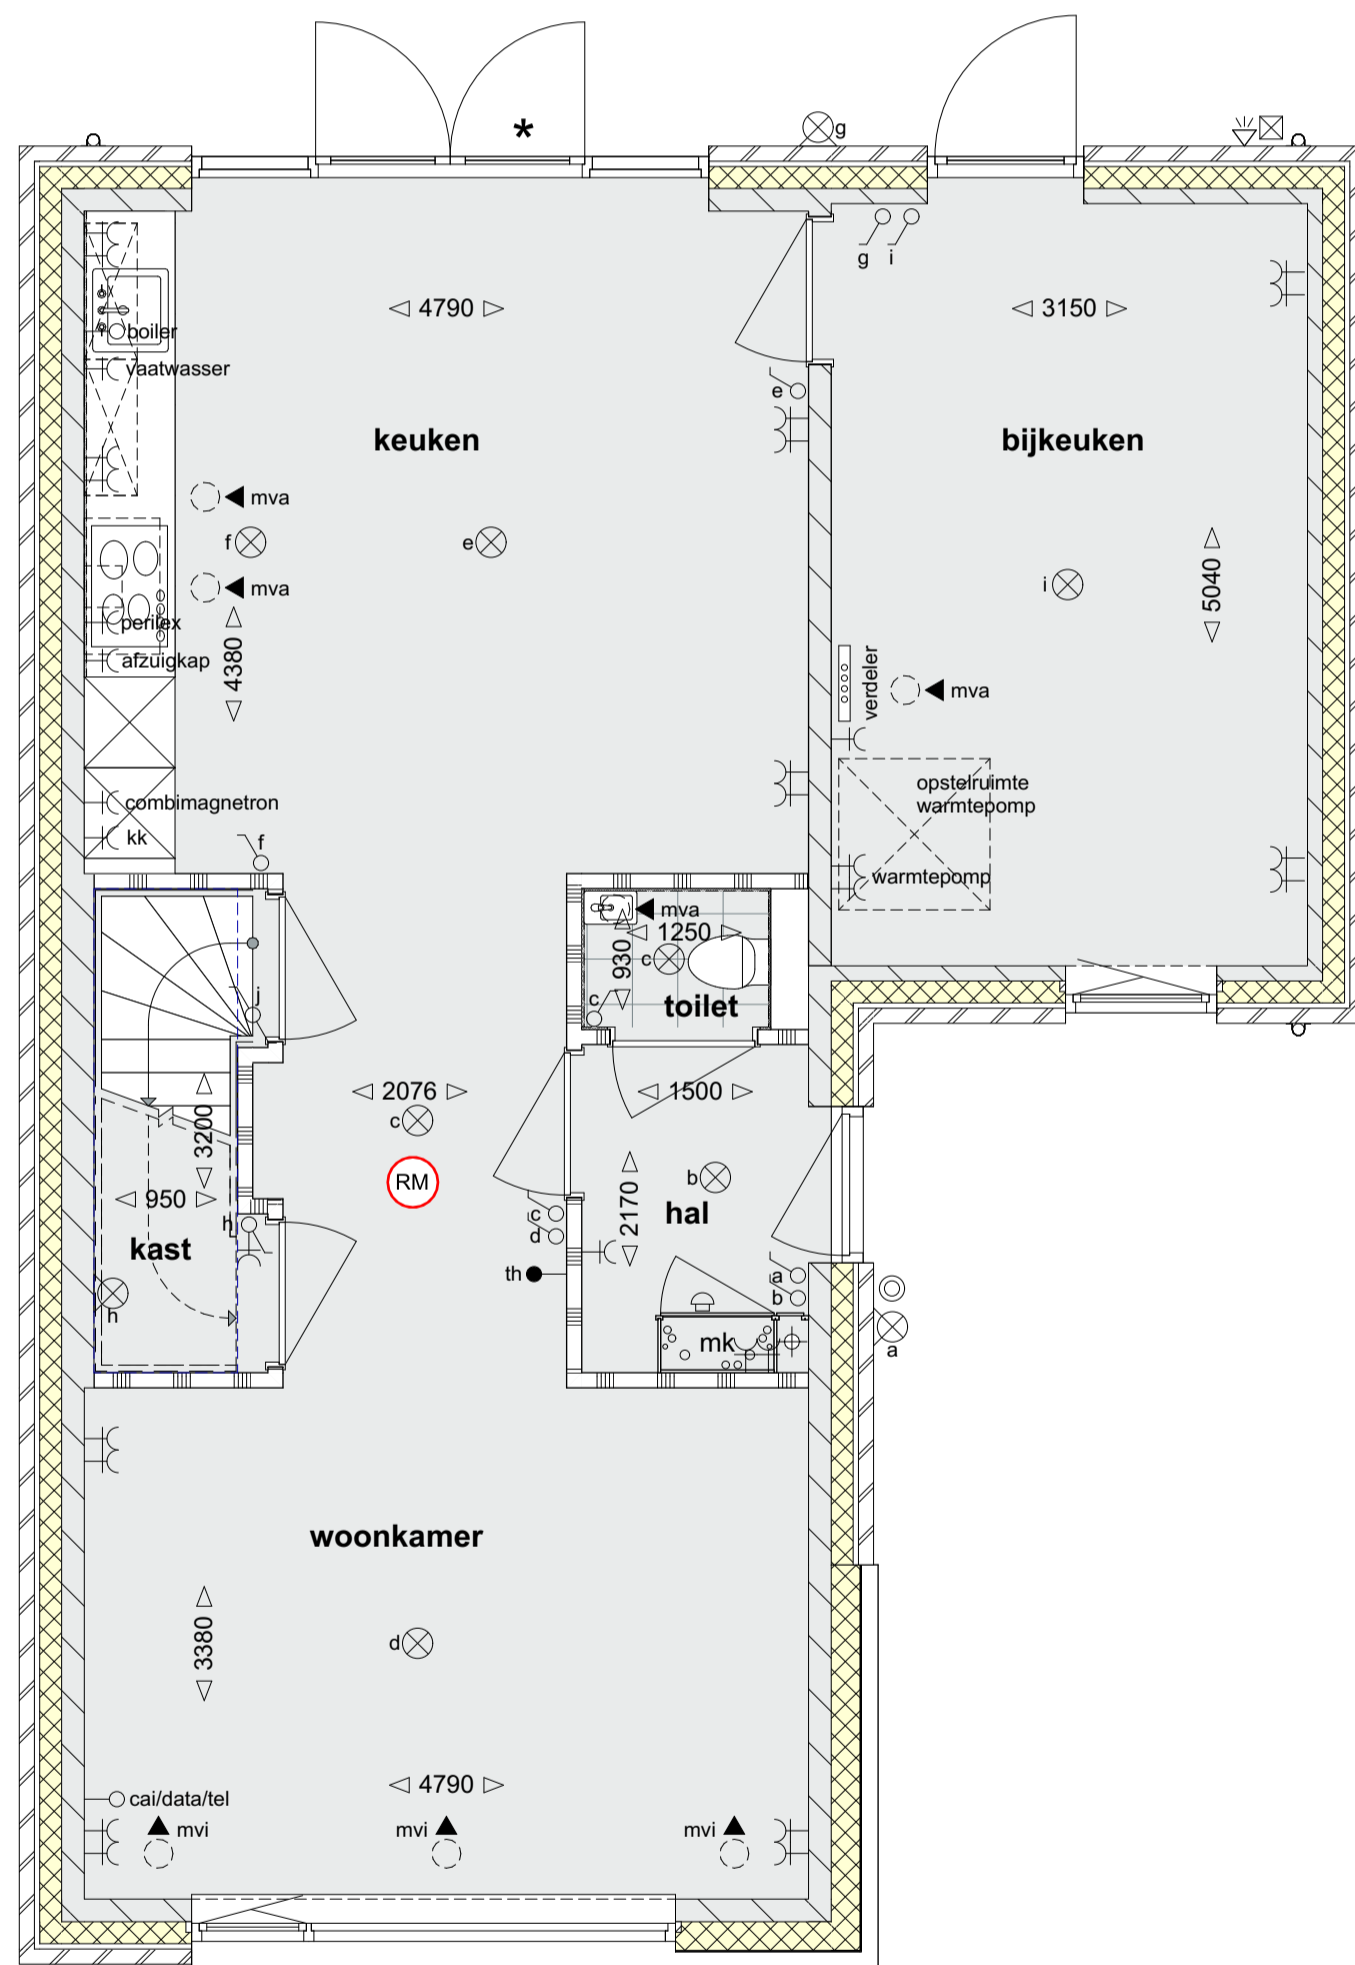

Begane grond
schaal 1:50

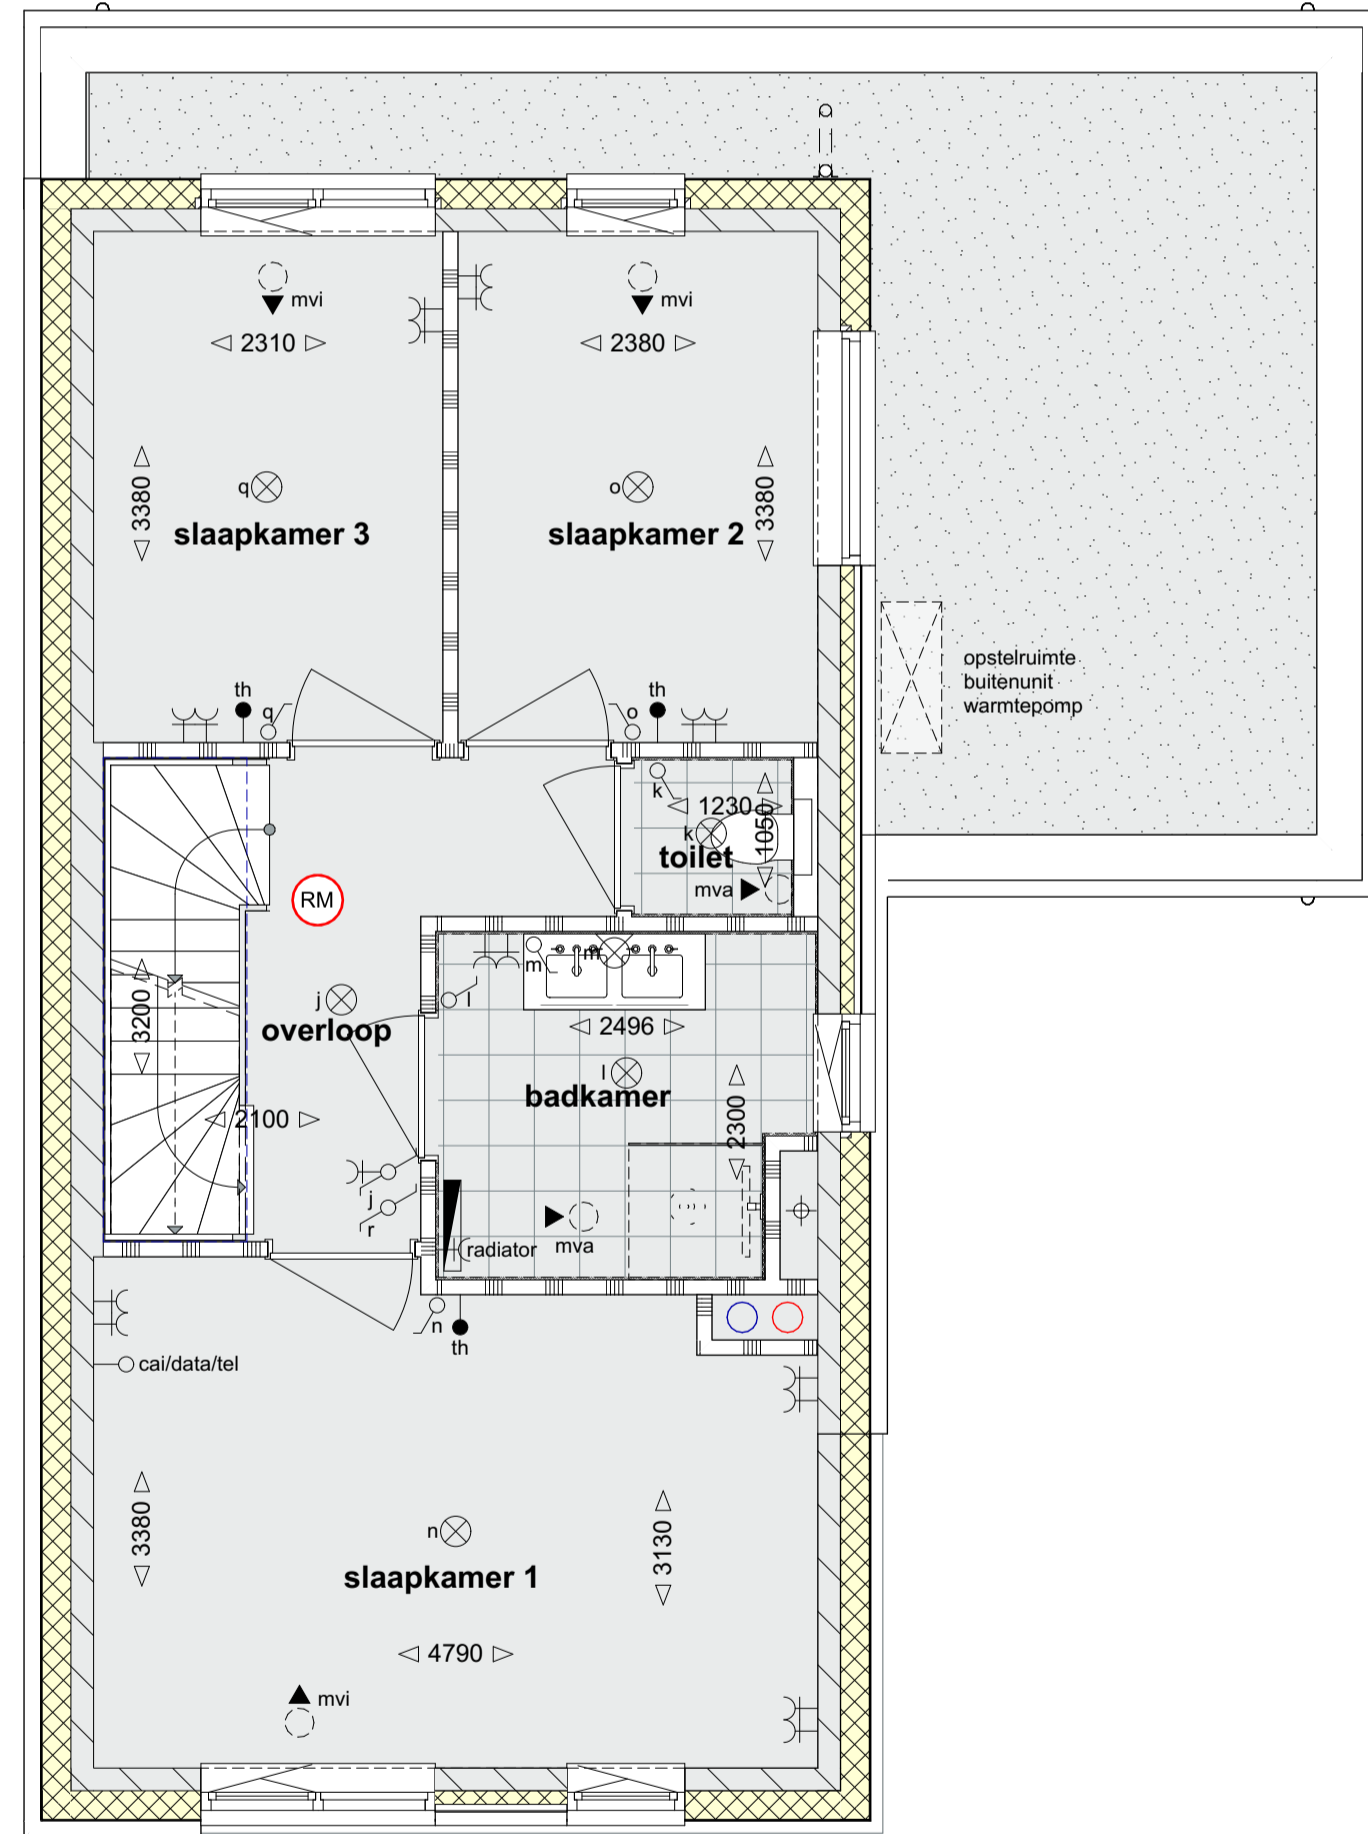

Eerste verdieping
schaal 1:50

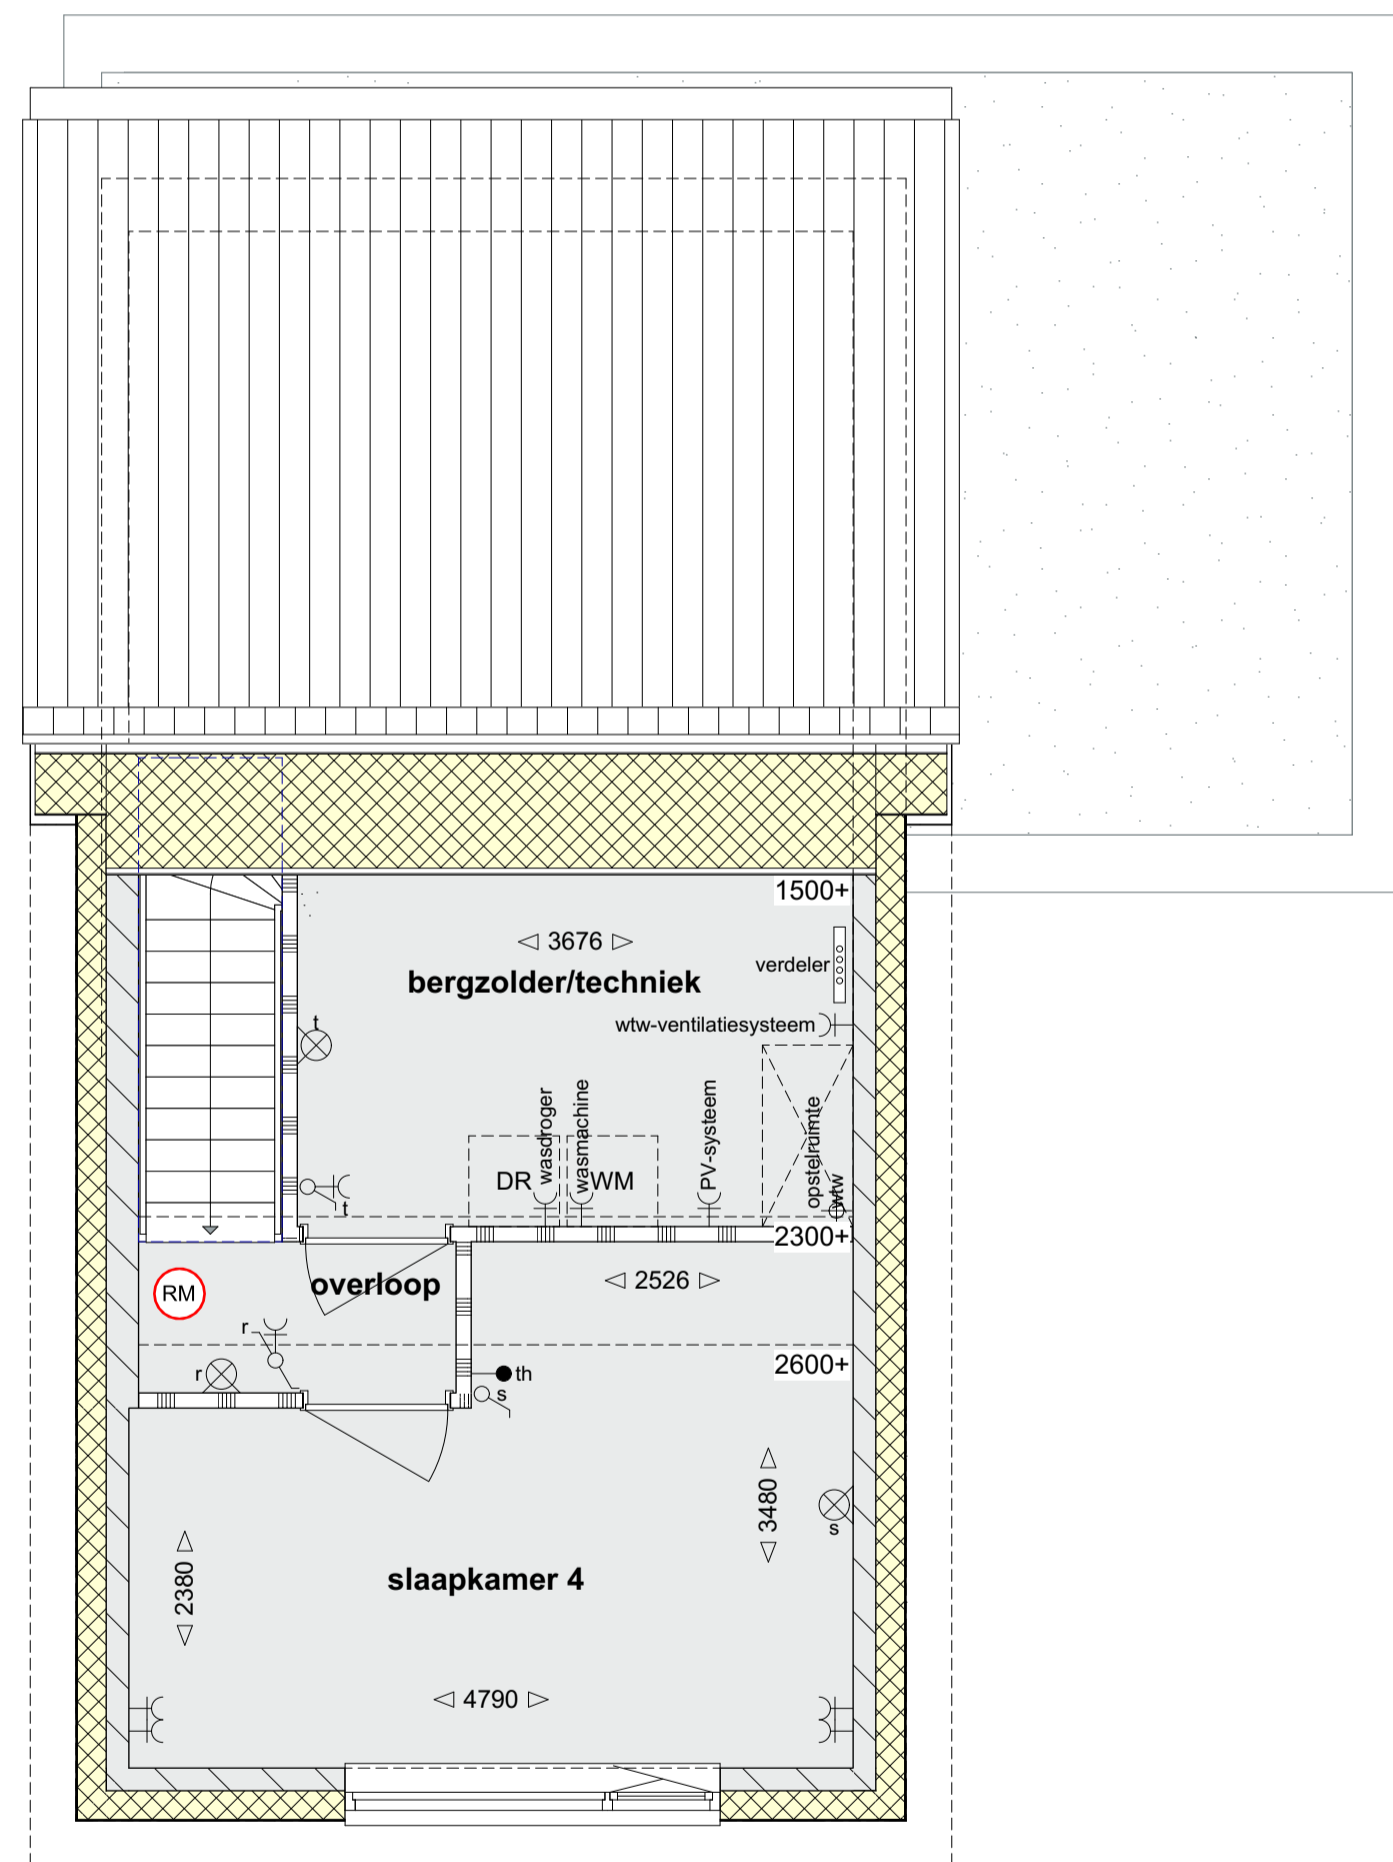

Tweede verdieping
schaal 1:50



Situatie
schaal 1:500

Renvooi

- | | | |
|--|--|--|
| <ul style="list-style-type: none"> enkele wandcontactdoos dubbele wandcontactdoos enkelzijdige schakelaar tweezijdige schakelaar wisselschakelaar loze leiding naar meterkast bedrade leiding thermostaat bedraad schel/zoemer bedrukker | <ul style="list-style-type: none"> plafondlichtpunt wandlichtpunt verdelers rookmelder radiator loopdeur schrotoput buitenkraan PV-panelen, aantallen en capaciteit conform EP-berekening | <ul style="list-style-type: none"> beukenhaag / 0,60m hoog enkel donkergroen gaas hekwerk / 1,80m hoog private parkeervoorziening staptegels t.b.v. gedeeltelijk achterpad mvi mechanische ventilatie - inblaaspunt plafond mvi mechanische ventilatie - inblaaspunt wand mva mechanische ventilatie - afzuigpunt plafond |
|--|--|--|

De ingeschreven maten op de tekening zijn circa maten, hieraan kunnen geen rechten worden ontleend. Indien deze maatvoering tussen wanden is aangegeven, is daarbij geen rekening gehouden met enige wandafwerking.
Bouwkundige opties onder voorbehoud van goedkeuring van architect, constructeur, opdrachtgever en gemeente Helmond (en/of verkrijgen van benodigde verunning(en)).

definitieve maatvoering n.t.b.

BOUWNUMMERS 14 / 26

de loods architecten en adviseurs

project: nieuwbouw 26 woningen Houtse Akker i.o.v. BanBouw B.V.	Bosscheweg 16, 5735 GV Aarle-Rixtel tel. 0492 - 386700 www.deloods.nl
titel: Verkooptekening - type Ds	schaal: 1:50, 1:100 datum: 24-03-2022 fase: Verkoop status: definitief prijs nr.: 2384

VK-108