






**Voorgevel**  
 schaal 1:100  
 optie 3: bijkeuken als berging / sectionaal poort

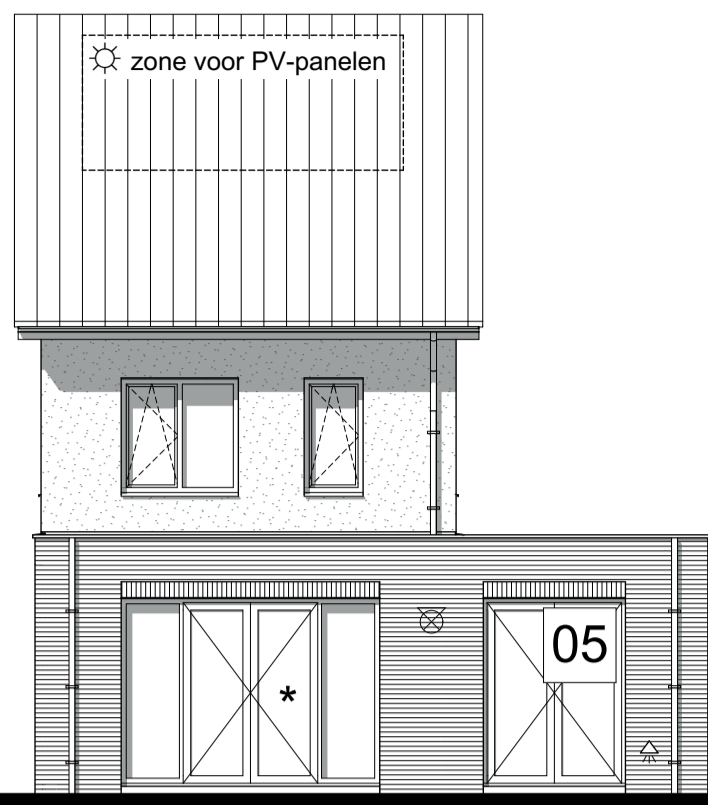

**Achtergevel**  
 schaal 1:100  
 optie 5: bijkeuken als verblijfsruimte

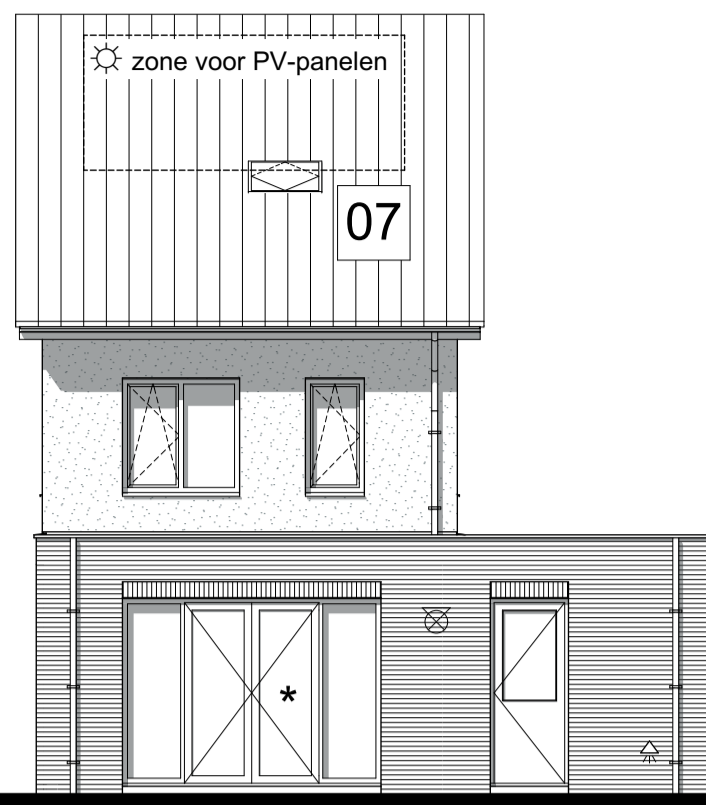


**Achtergevel**  
 schaal 1:100  
 optie 7: dakvenster in technische ruimte

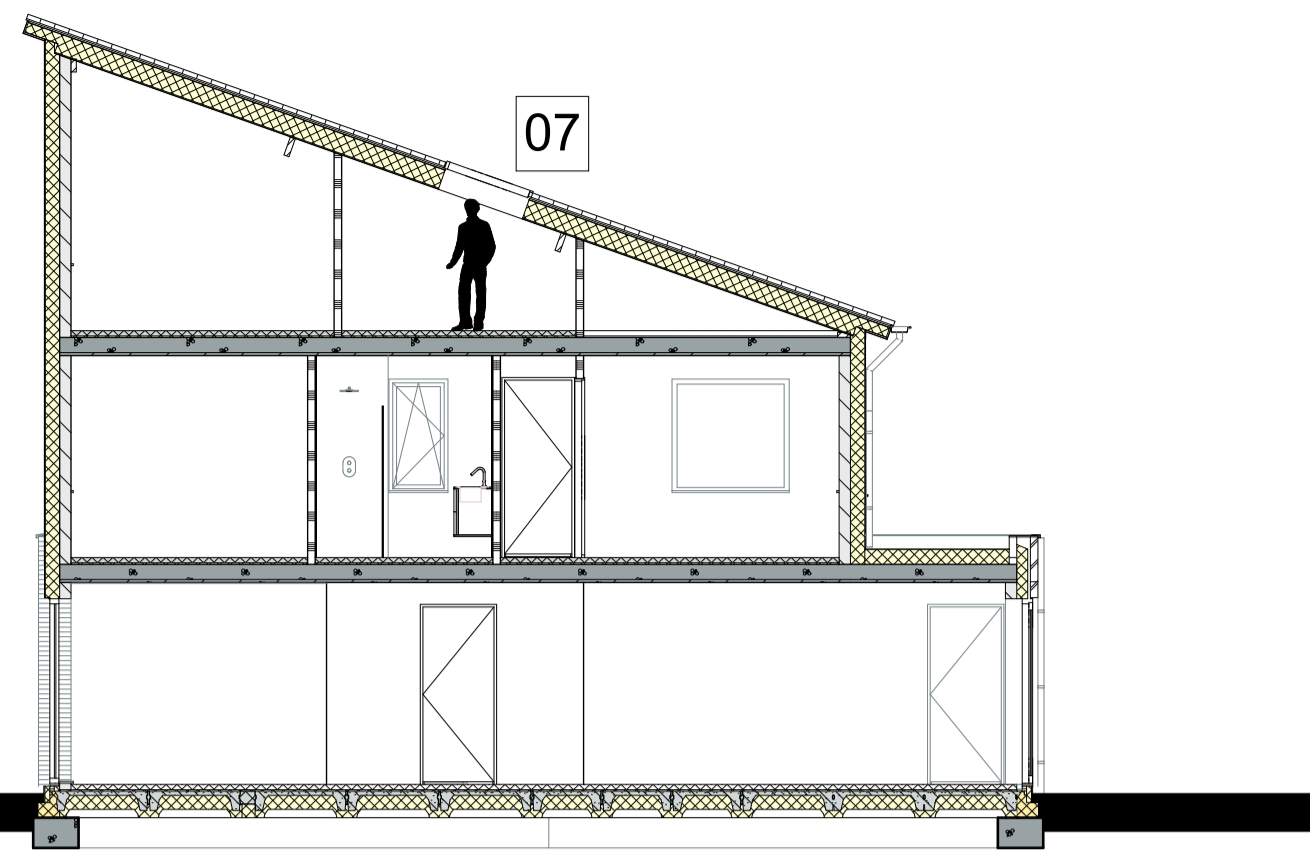


**Doorsnede**  
 schaal 1:100  
 optie 7: dakvenster in technische ruimte


STANDAARD OPTIELIJST	
01	Uitbouw achtergevel 1,2 meter
02	Uitbouw achtergevel 2,4 meter
03	Bijkeuken ombouwen tot berging met sectionaal poort
04	Woonkamer en keuken wisselen
05	Bijkeuken ombouwen tot verblijfsruimte met openslaande tuindeuren
06	Aansluiting wasmachine/wasdroger verplaatsen naar bijkeuken
07	Leveren en monteren dakvenster in technische ruimte

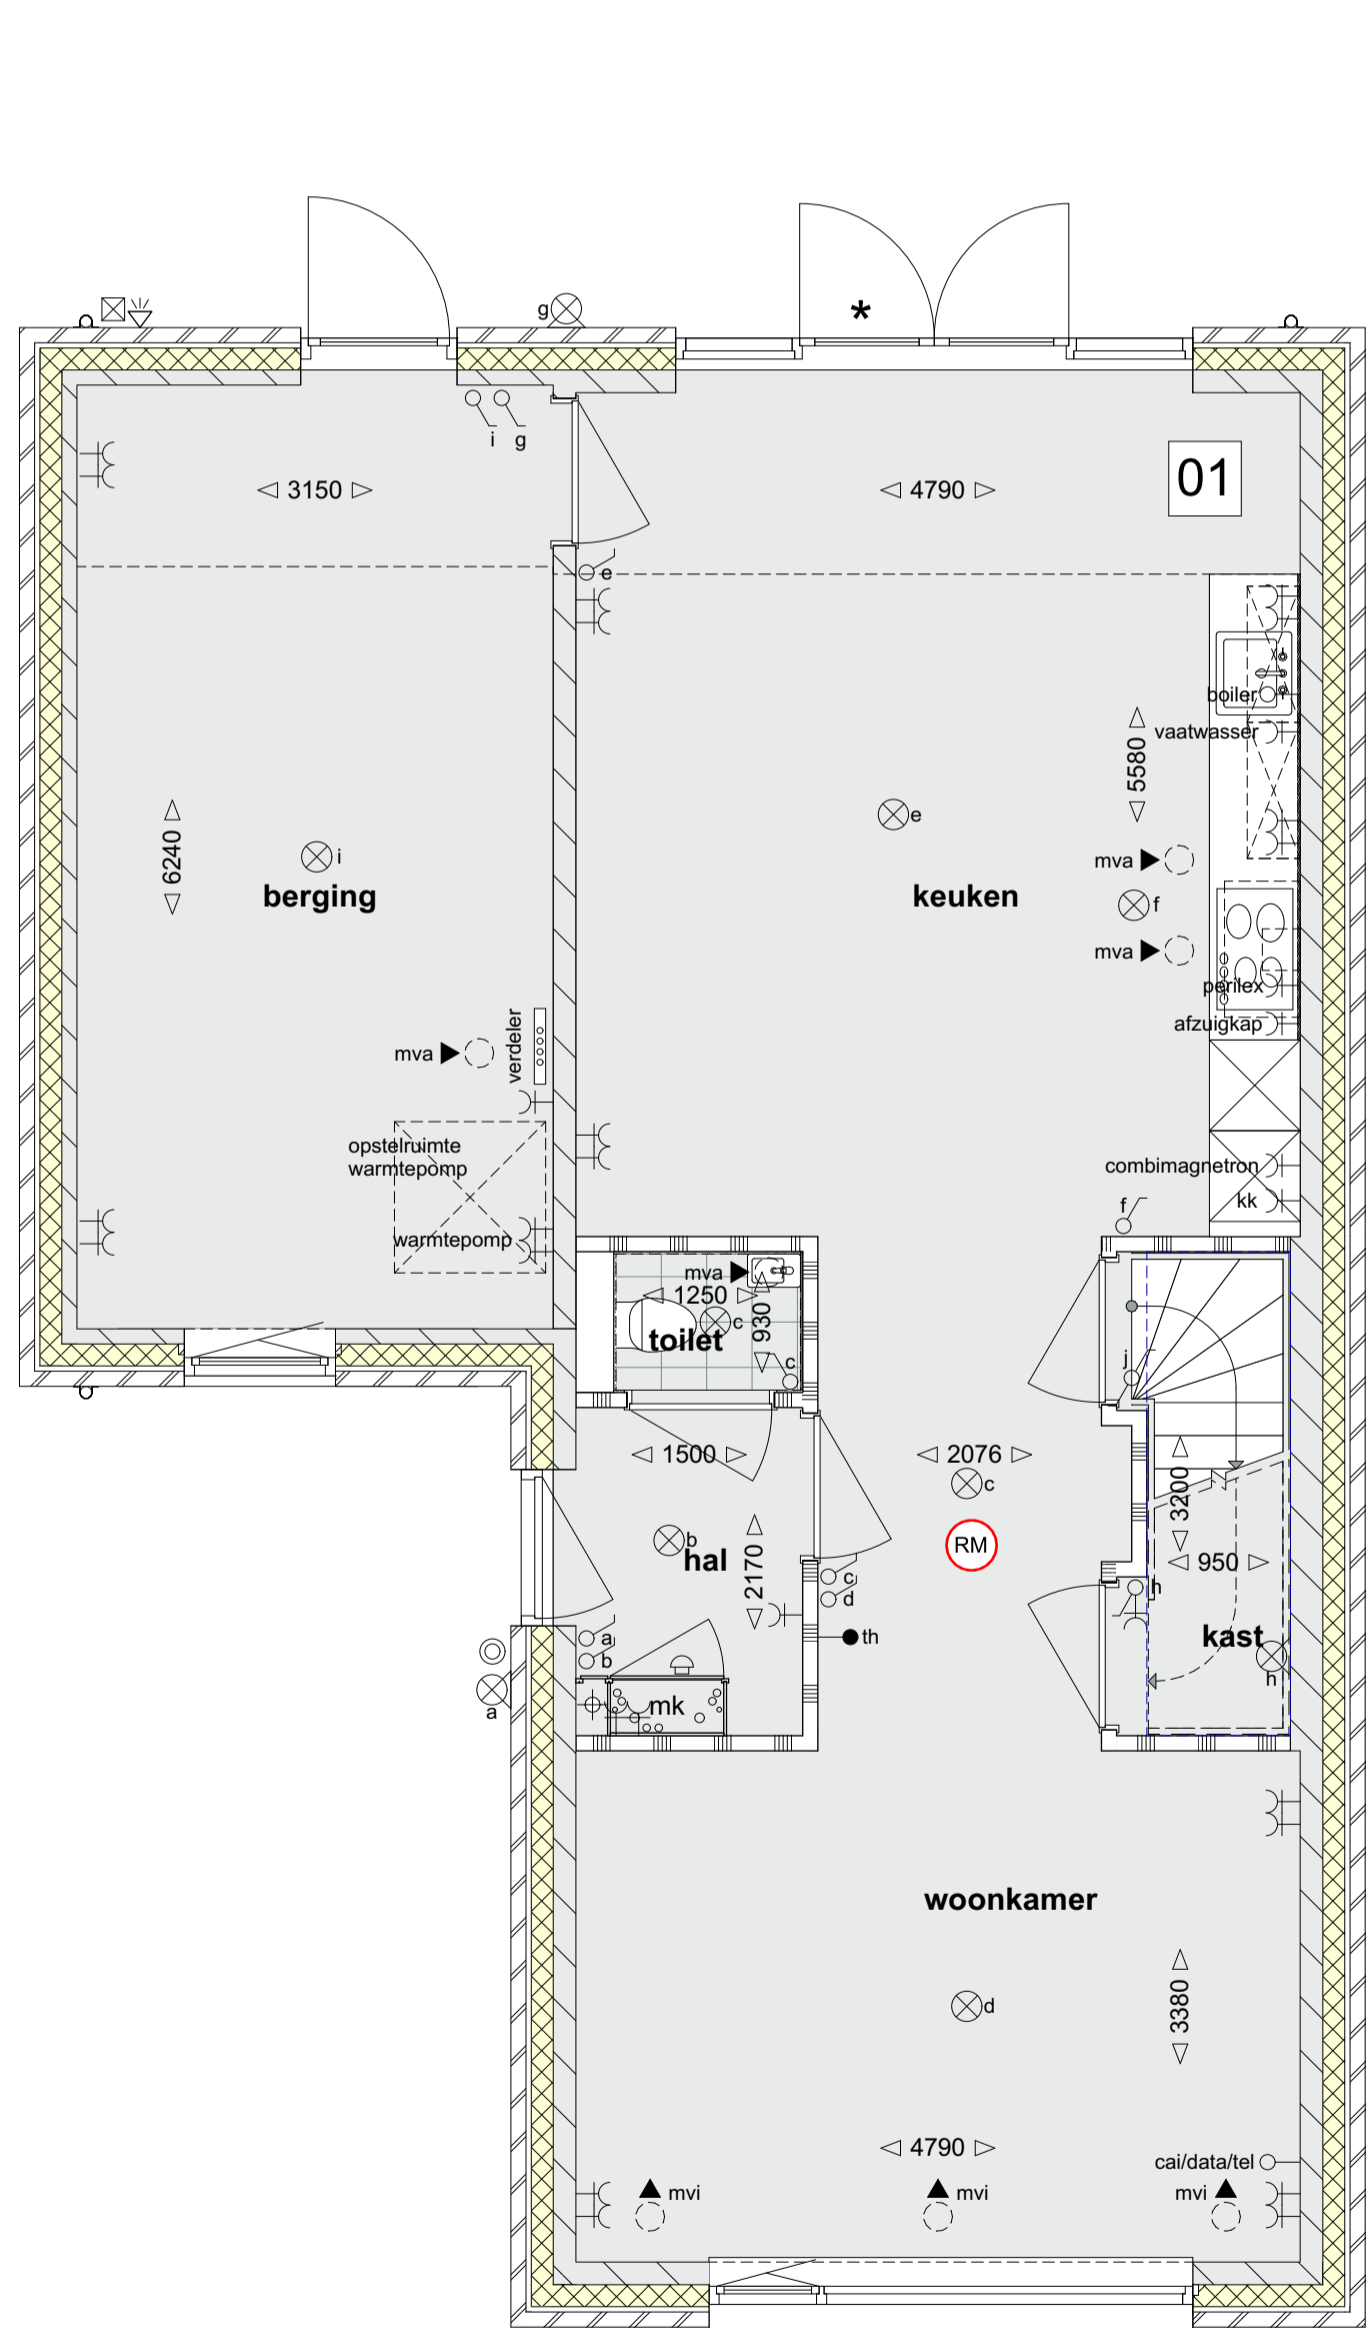


**Begane grond**  
 schaal 1:50  
 optie 1: uitbouw achtergevel 1,2 meter

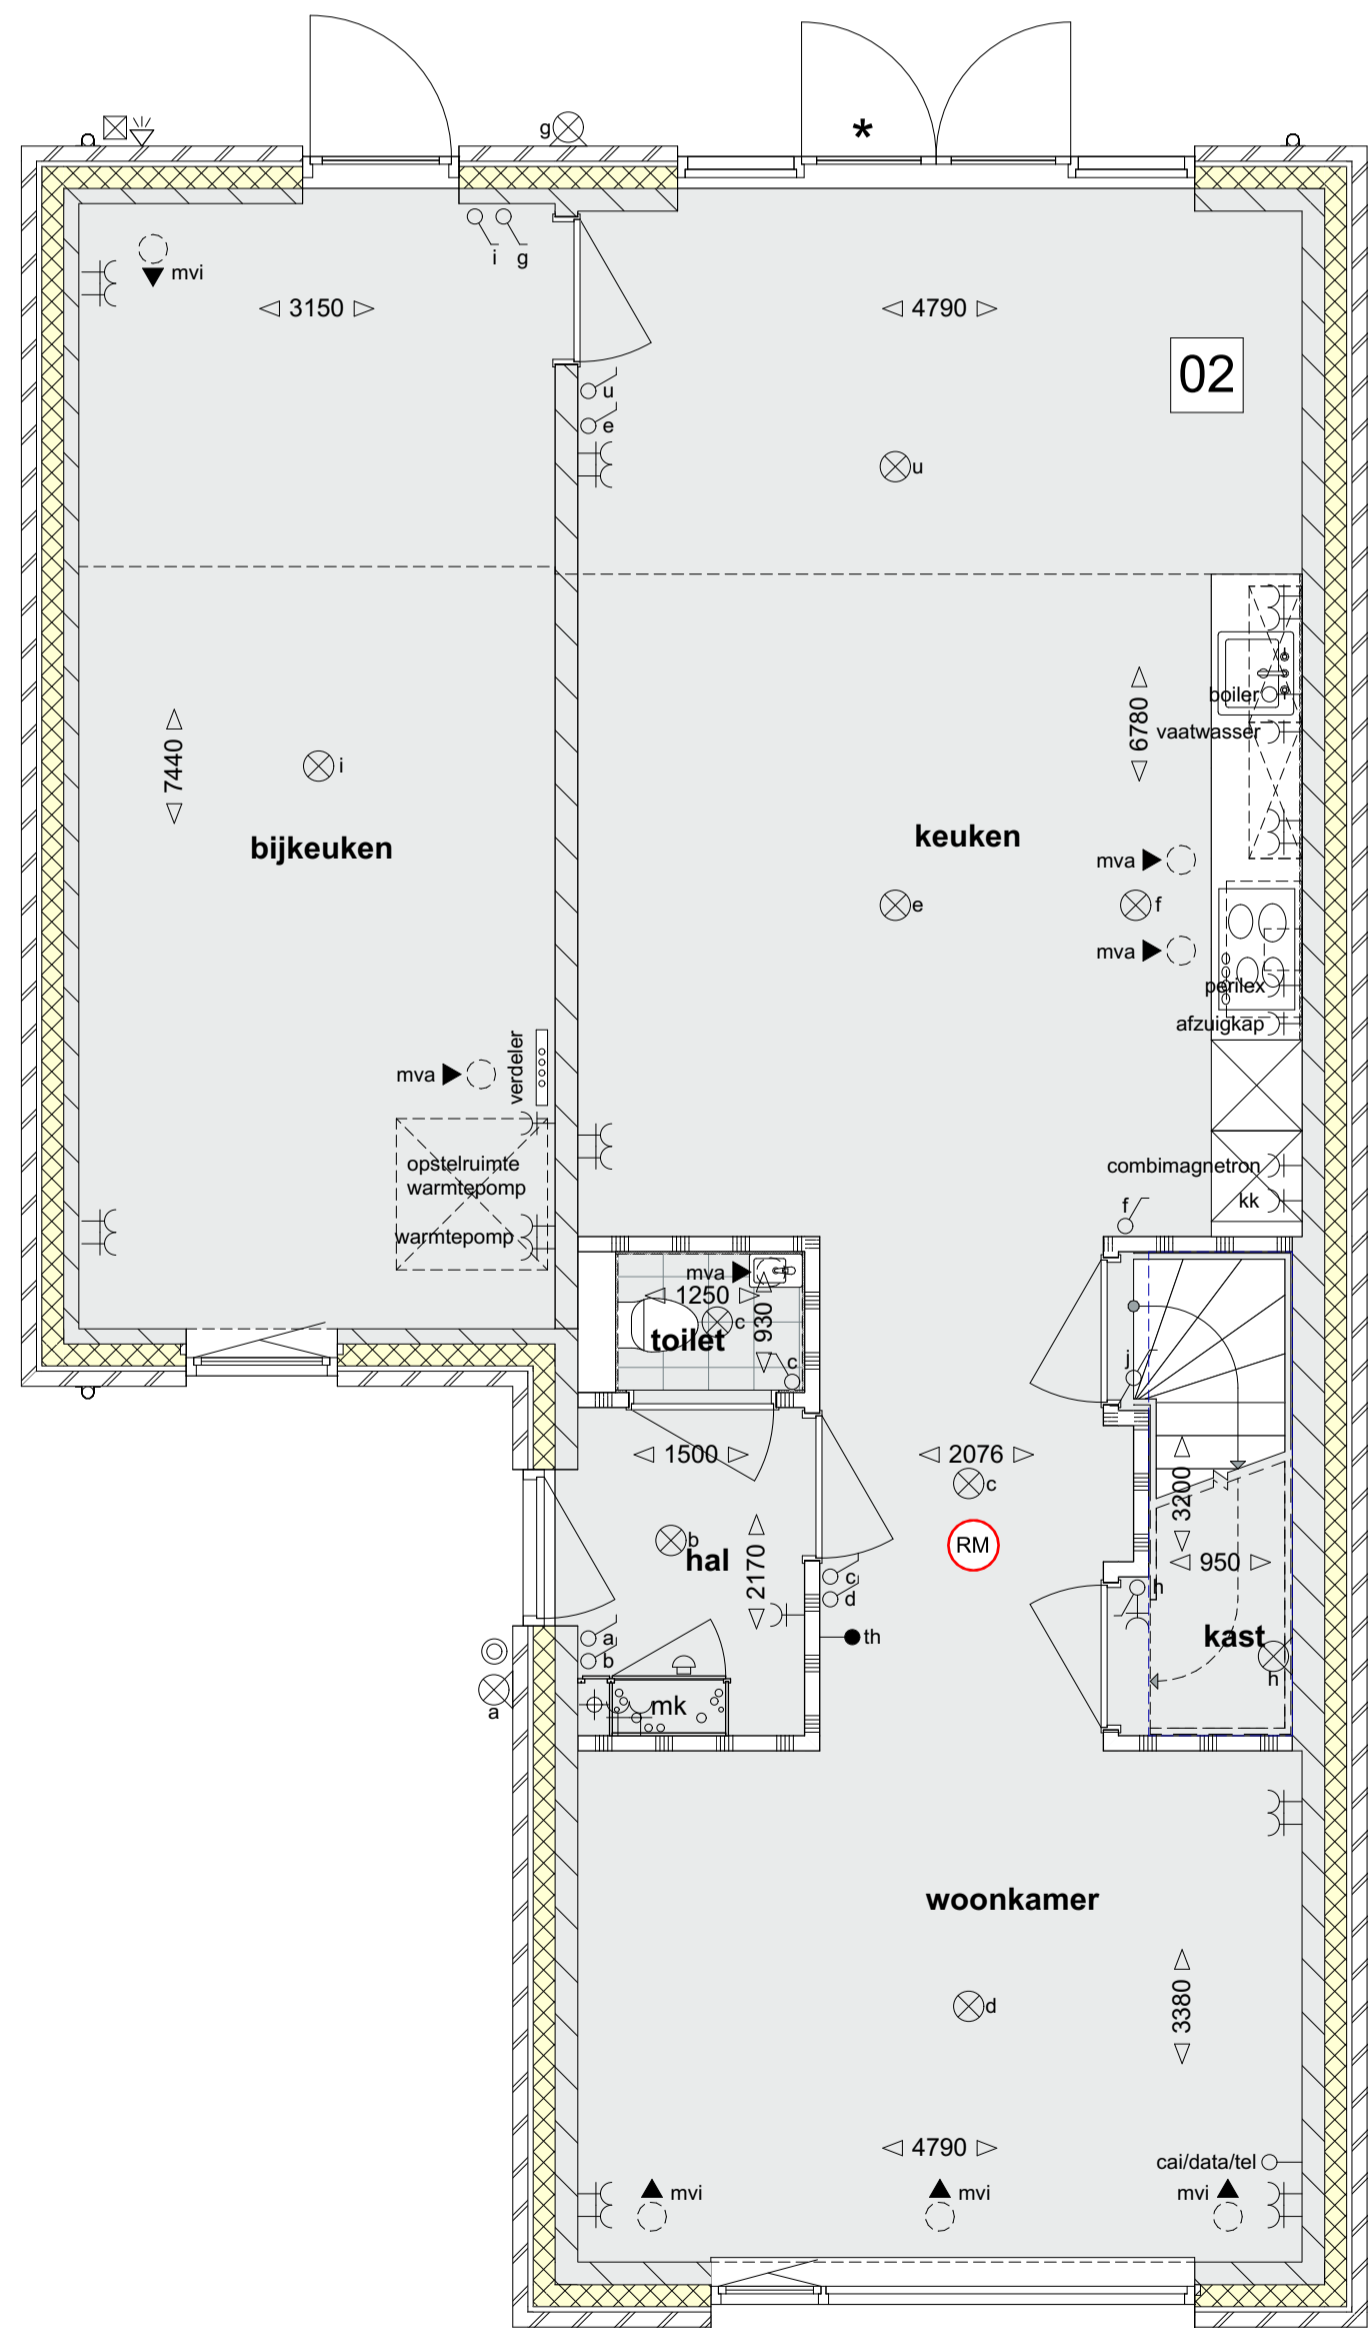


**Begane grond**  
 schaal 1:50  
 optie 2: uitbouw achtergevel 2,4 meter

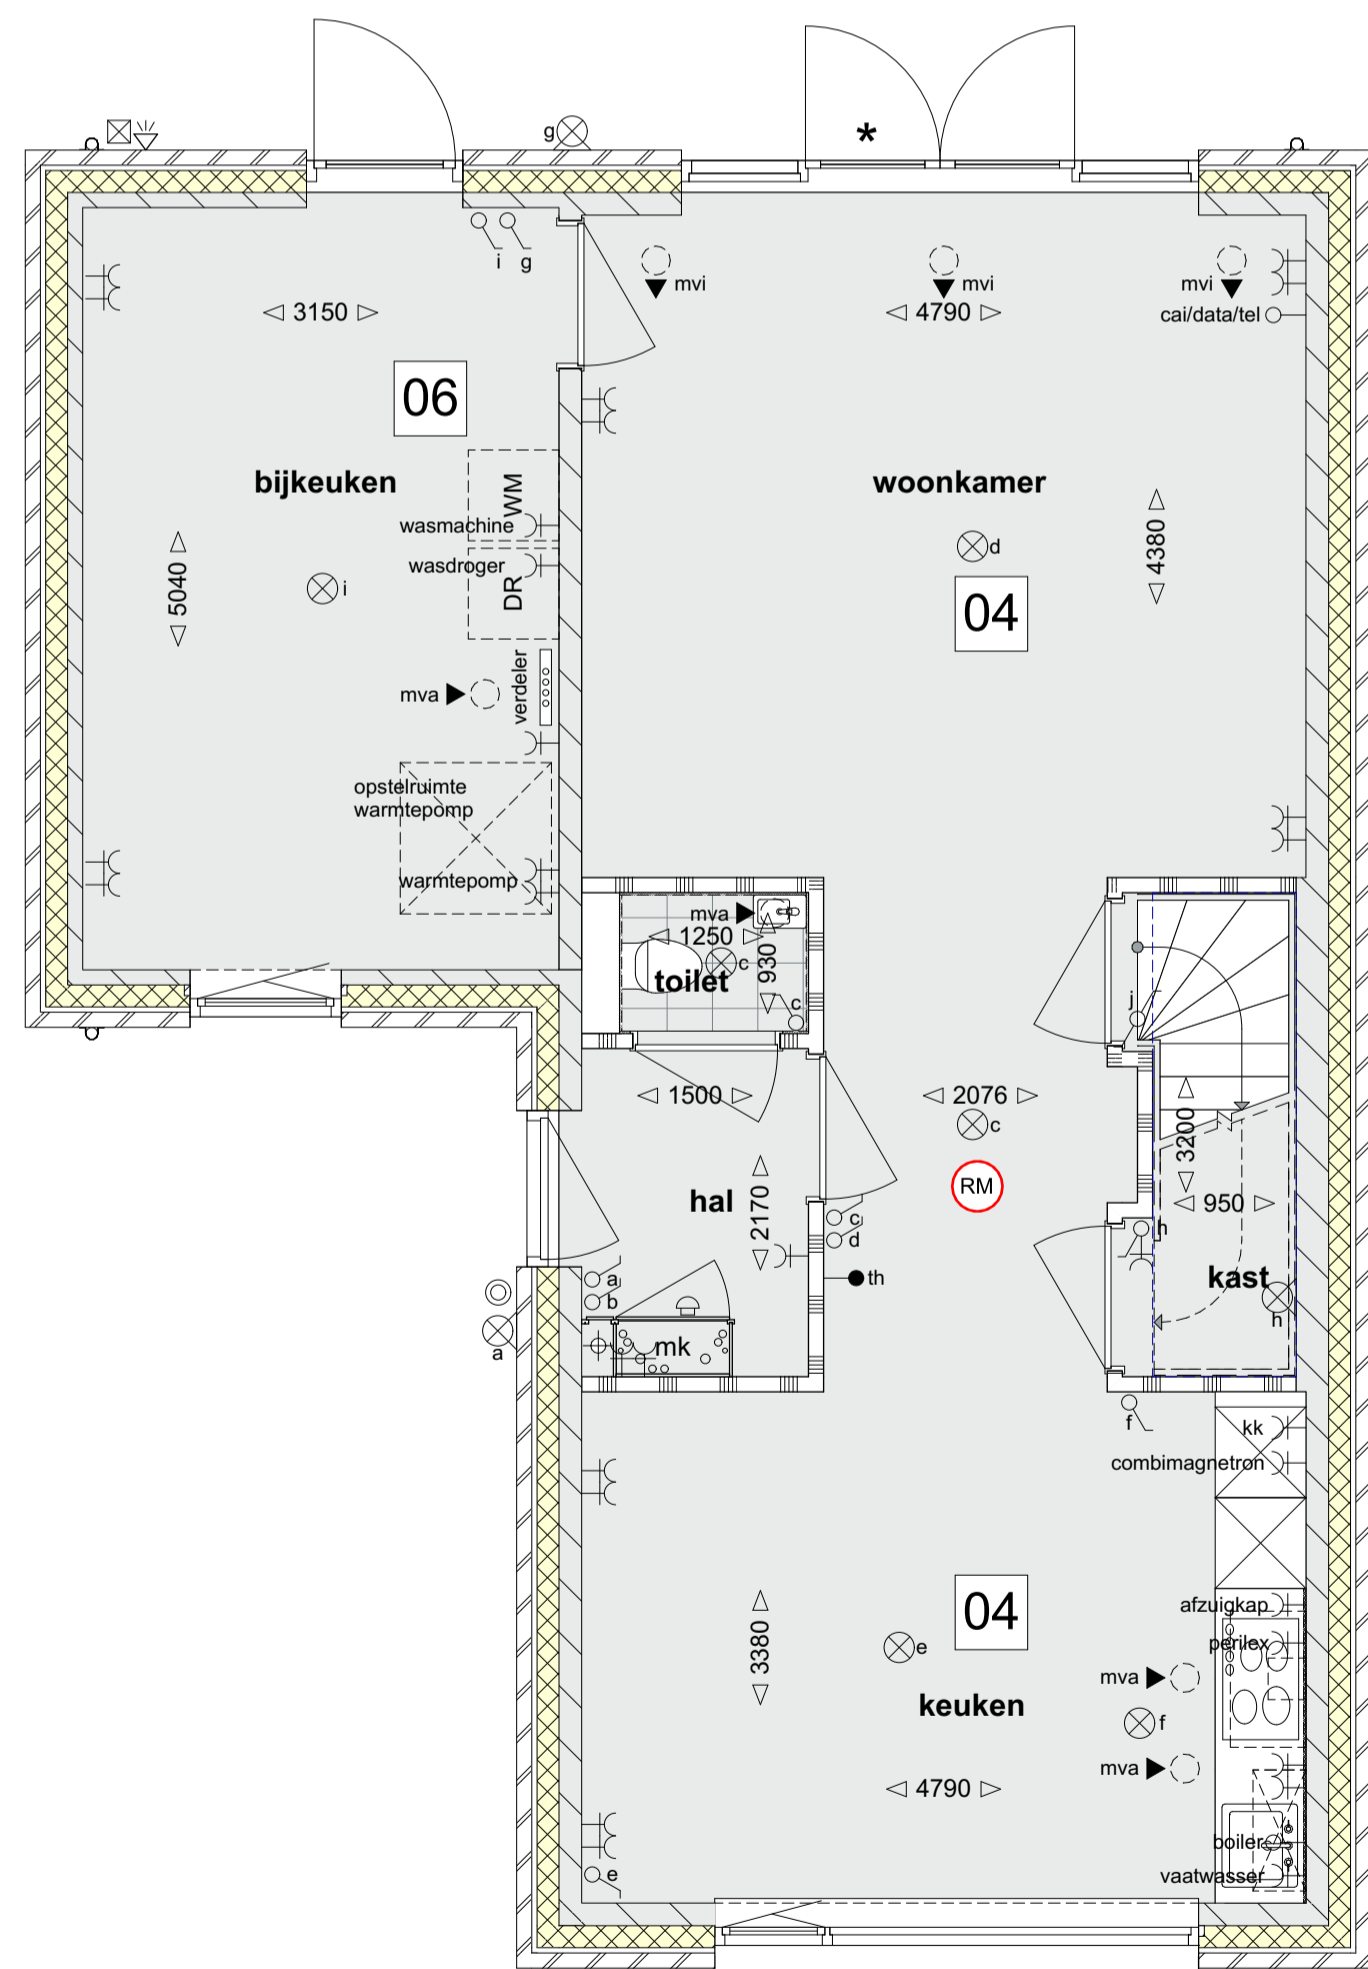

**Begane grond**  
 schaal 1:50  
 optie 4: woonkamer en keuken wisselen  
 optie 6: wasmachine/droger in bijkeuken

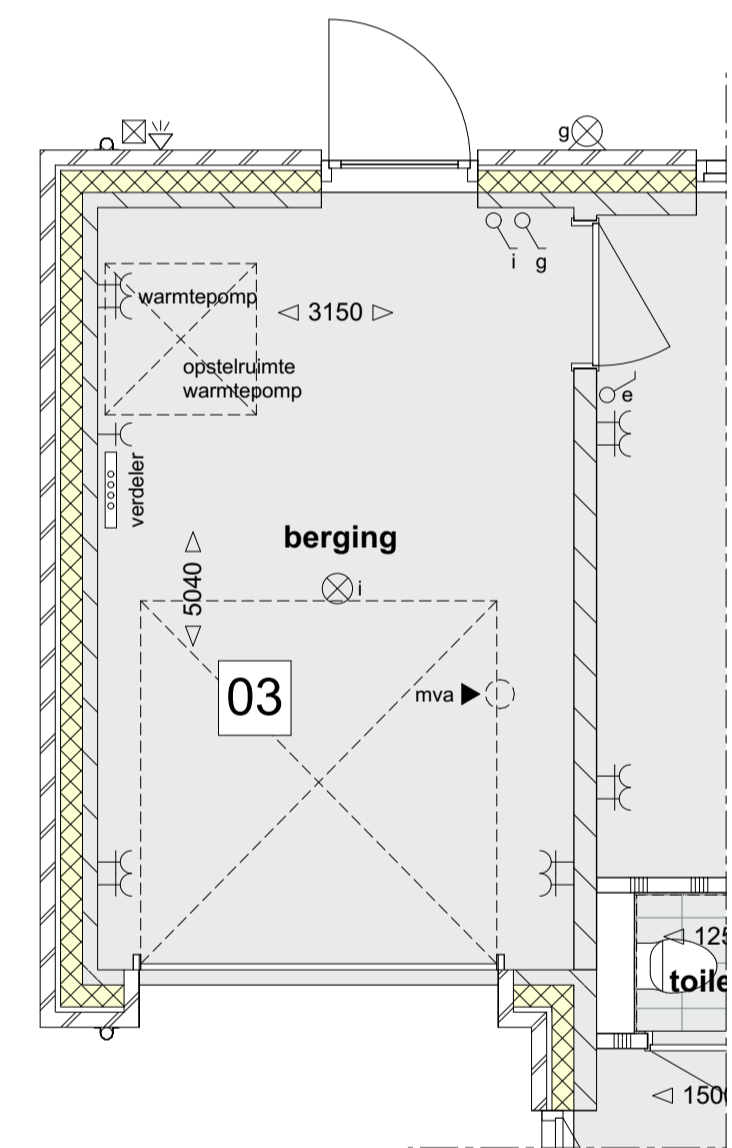

**Begane grond**  
 schaal 1:50  
 optie 3: bijkeuken als berging / sectionaal poort

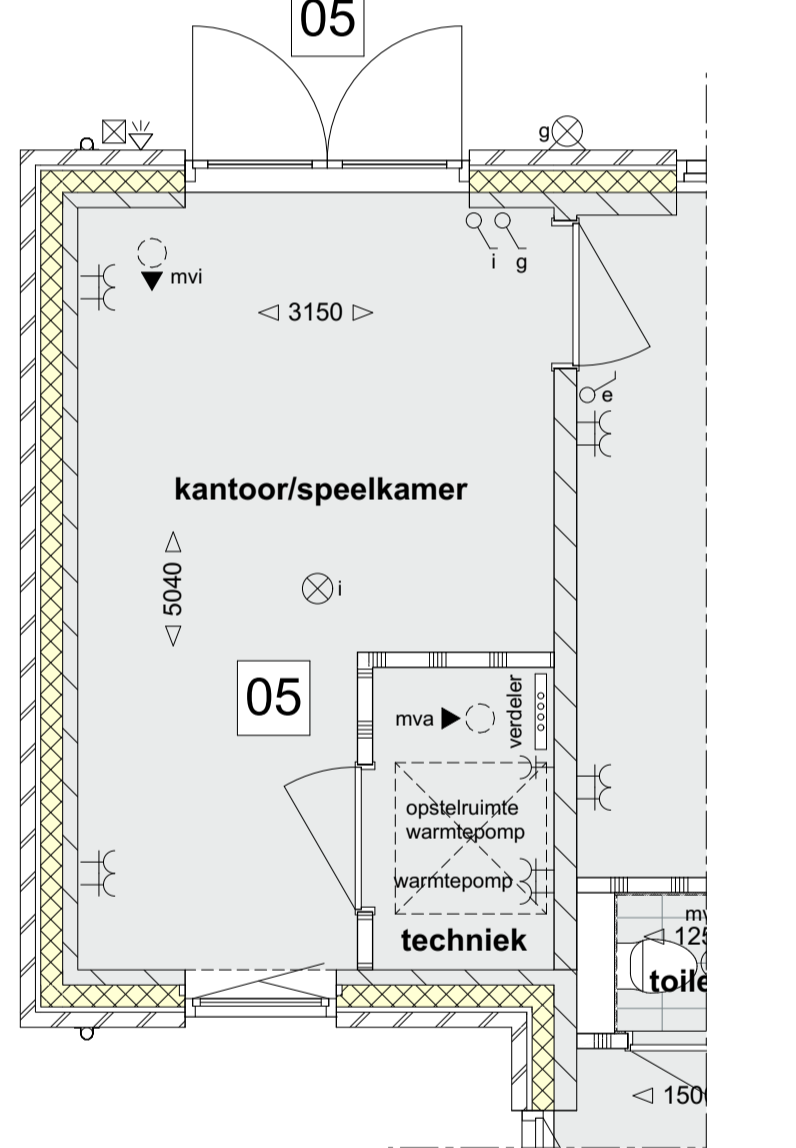

**Begane grond**  
 schaal 1:50  
 optie 5: bijkeuken als verblijfsruimte

Renvooi		
enkele wandcontactdoos	⊗	plafondlichtpunt
dubbele wandcontactdoos	⊗	wandlichtpunt
enkelpolige schakelaar	⊗	verdelers
tweepolige schakelaar	⊗	rookmelder
wisselschakelaar	⊗	radiator
loze leiding naar meterkast	⊗	loopdeur
bedrade leiding	⊗	schroep
thermostaat bedraad	⊗	buitenkraan
schel/zoemer	⊗	PV-panelen, aantallen en capaciteit conform EP-berekening
bedrukker	⊗	
		beukenhaag / 0,60m hoog
		enkel donkergroen gaas hekwerk / 1,80m hoog
		private parkeervervoorziening
		staptegels t.b.v. gedeeld achterpad
		mechanische ventilatie - inblaaspunt plafond
		mechanische ventilatie - inblaaspunt wand
		mechanische ventilatie - afzuigpunt plafond

De ingeschreven maten op de tekening zijn circa maten, hieraan kunnen geen rechten worden ontleend. Indien deze maatvoering tussen wanden is aangegeven, is daarbij geen rekening gehouden met enige wandafwerking.  
 Bouwkundige opties onder voorbehoud van goedkeuring van architect, constructeur, opdrachtgever en gemeente Helmond en/of verkrijgen van benodigde verunning(en).

definitieve maatvoering n.t.b.

# KOPERSOPTIES



project: nieuwbouw 26 woningen Houtse Akker i.o.v. BanBouw B.V.	Bosscheweg 16, 5735 GV Aarle-Rixtel tel. 0492 - 386700 www.deloods.nl
titel: Verkooptekening - kopersopties	schaal: 1:50, 1:100 datum: 24-03-2022 fase: Verkoop status: definitief prijs nr.: 2384